



O Z N Á M E N Í – modernizace el. vedení 110kV – V568/5574

Oznamujeme všem vlastníkům a nájemcům pozemků ve Vaší obci / městě, že v termínu

květen-červenec 2021

bude v oblasti:

obec Slušovice, obec Hvozdná, obec Březová, obec Veselá

provedeno:

výměna izolátorových závěsů a lan na stožárovém vedení.

Opravu bude provádět firma:

OMEXOM GA Energo s.r.o.

Na Střílně 1929/8,

323 00 Plzeň – Bolevec

IČO: 49196812

DIČ: CZ-49196812

Společnost je zapsaná v obch. rejstříku u Krajského soudu v Plzni, odd. C a vl. 4355

1

Kontaktní osoba GA: p. Legát – vedoucí zakázky 737 285 567

OMEXOM GA Energo s.r.o.
Na Střílně 1929/8
323 00 Plzeň-Bolevec
T +420 373 303 111, www.gaenergo.cz

HL sídlo: Plzeň - Obchodní rejstřík: IČ 49196812, odd. C, vl. 4355, Krajský soud v Plzni
Jednatelé: Zdeněk Židek - Václav Hubač - Ing. Aleš Uldrych



1-8-27

OMEXOM

Oznámení je v souladu se zákonem č.458/2000Sb., novelizován z. č. 670/2004.

Na pozemky bude vjíždět mechanizace (doprava materiálu ke stožárům a jeho manipulace). Nebudou prováděny zemní práce kromě vrtání kotev do země. Vzniklá majetková újma na nemovitostech a porostech bude nahrazena dle téhož zákona.

OMEXOM GA Energo s.r.o.
Na Střilně 1929/8, Bolevec 323 00 Plzeň
IČ: 49196812 • DIČ: CZ49196812
Tel.: 373 303 111 116



2

Vyvěšeno: 11. 05. 2021


Sejmuto:

OMEXOM GA Energo s.r.o.
Na Střilně 1929/8
323 00 Plzeň-Bolevec
T +420 373 303 111, www.gaenergo.cz

HL. sídlo: Plzeň - Obchodní rejstřík: IČ 49196812, odd. C, vl. 4355, Krajský soud v Plzni
Jednatelé: Zdeněk Židek - Václav Hubač - Ing. Aleš Uldrych

VINCI
ENERGIES



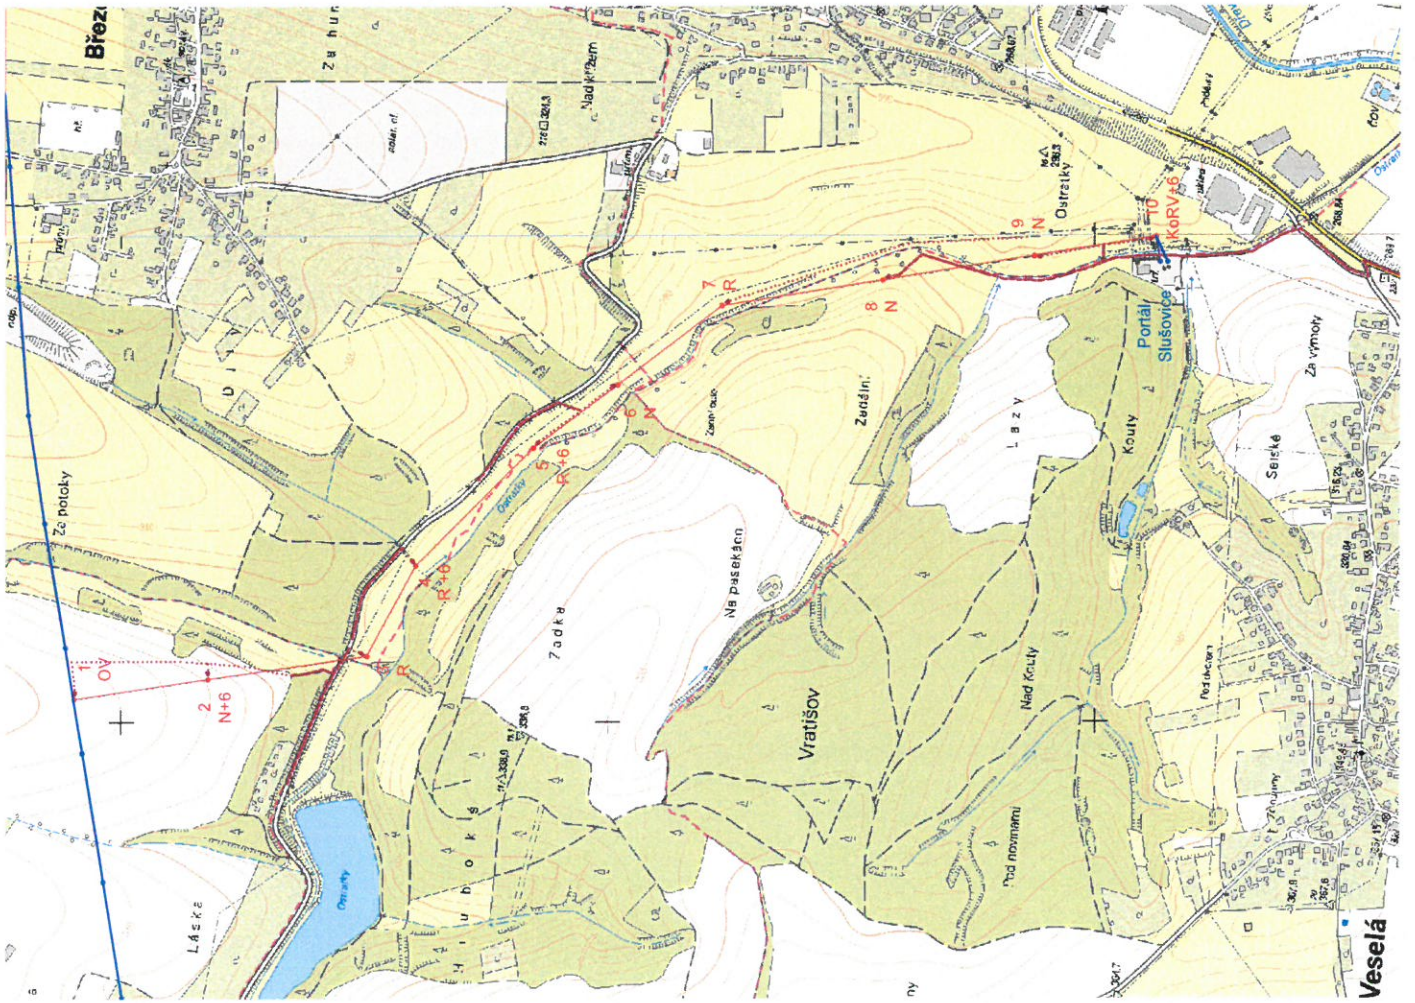

Legenda:

- přístup po cestě
- přístup po terénu
- stávající vedení/sořář
- projektované vedení/sořář
- výměna jenom KZL

 EDWIN PRŮMYŠLĚNÁ KONTROLA ČESKÉ REPUBLIKY BOHEMIA Okružní 876/19b, 638 00 Brno IČ: 000072582112, e-mail: edwin-bohemia@edwin.cz		Měřítko 1: 10 000	
Formát A3		Datum 09.2020	
Učel DPS		Archivní číslo	
V 568/5574 - modernizace vedení		ED 20-5-1549	
Situace s příjezdovými cestami		Tato dokumentace nebo její část nesmí být reprodukována nebo použita bez písemného povolení.	
Změna		Zodpovědný projektant:	Ing. Sersen
a		Vypracoval:	Bc. Felcan
b		Schválil:	Ing. Halán
c		Vykonal:	Ing. Halán
Datum			

1.8.21