


SCHÉMA PDZ PRO PROVÁDĚNÍ TĚCHTO ČINNOSTÍ:

→ Udržovací nátěr

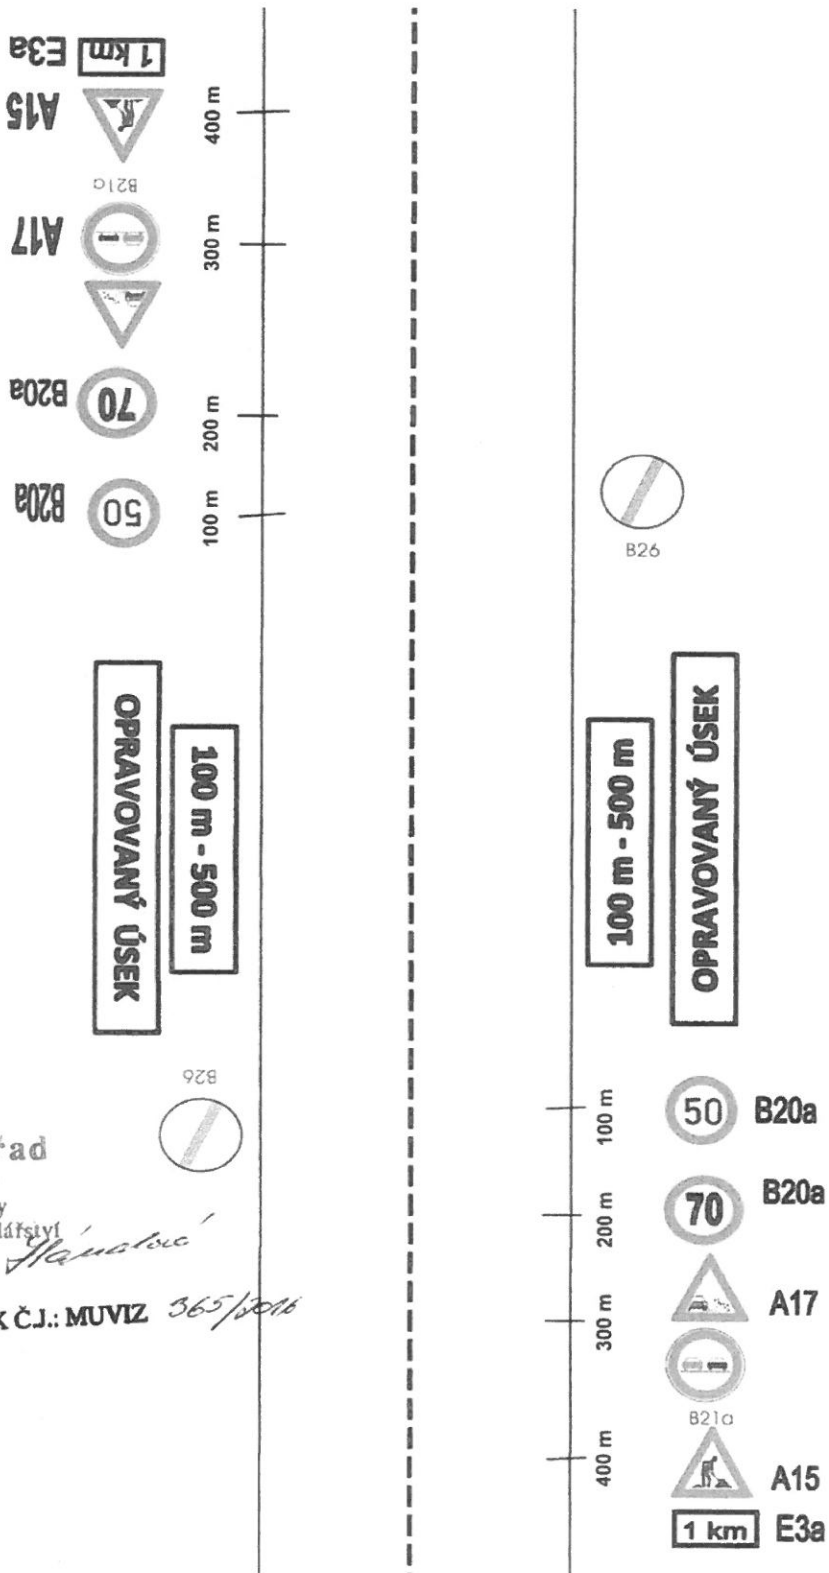

Městský úřad
Vizovice
odbor dopravy
a silničního hospodářství

PŘÍLOHA K ČJ.: MUVIZ 365/2016


PŘÍLOHA K ČJ.:
129 467-1
KRPZ: 10J-2015-160606

POLICIE ČESKÉ REPUBLIKY
KRAJSKÉ ŘÍDITELSTVÍ POLICIE
ZLÍNSKÉHO KRAJE
DOPRAVNÍ INSPEKTORÁT ZLÍN
760 01 ZLÍN, NÁM. T. G. MASARYKA 3218

SCHÉMA PDZ PRO PROVÁDĚNÍ TĚCHTO ČINNOSTÍ:

- Vysprávký TURBO
- Sanace trhlin - zálivky

B) V obci - schéma B/1, TP 66

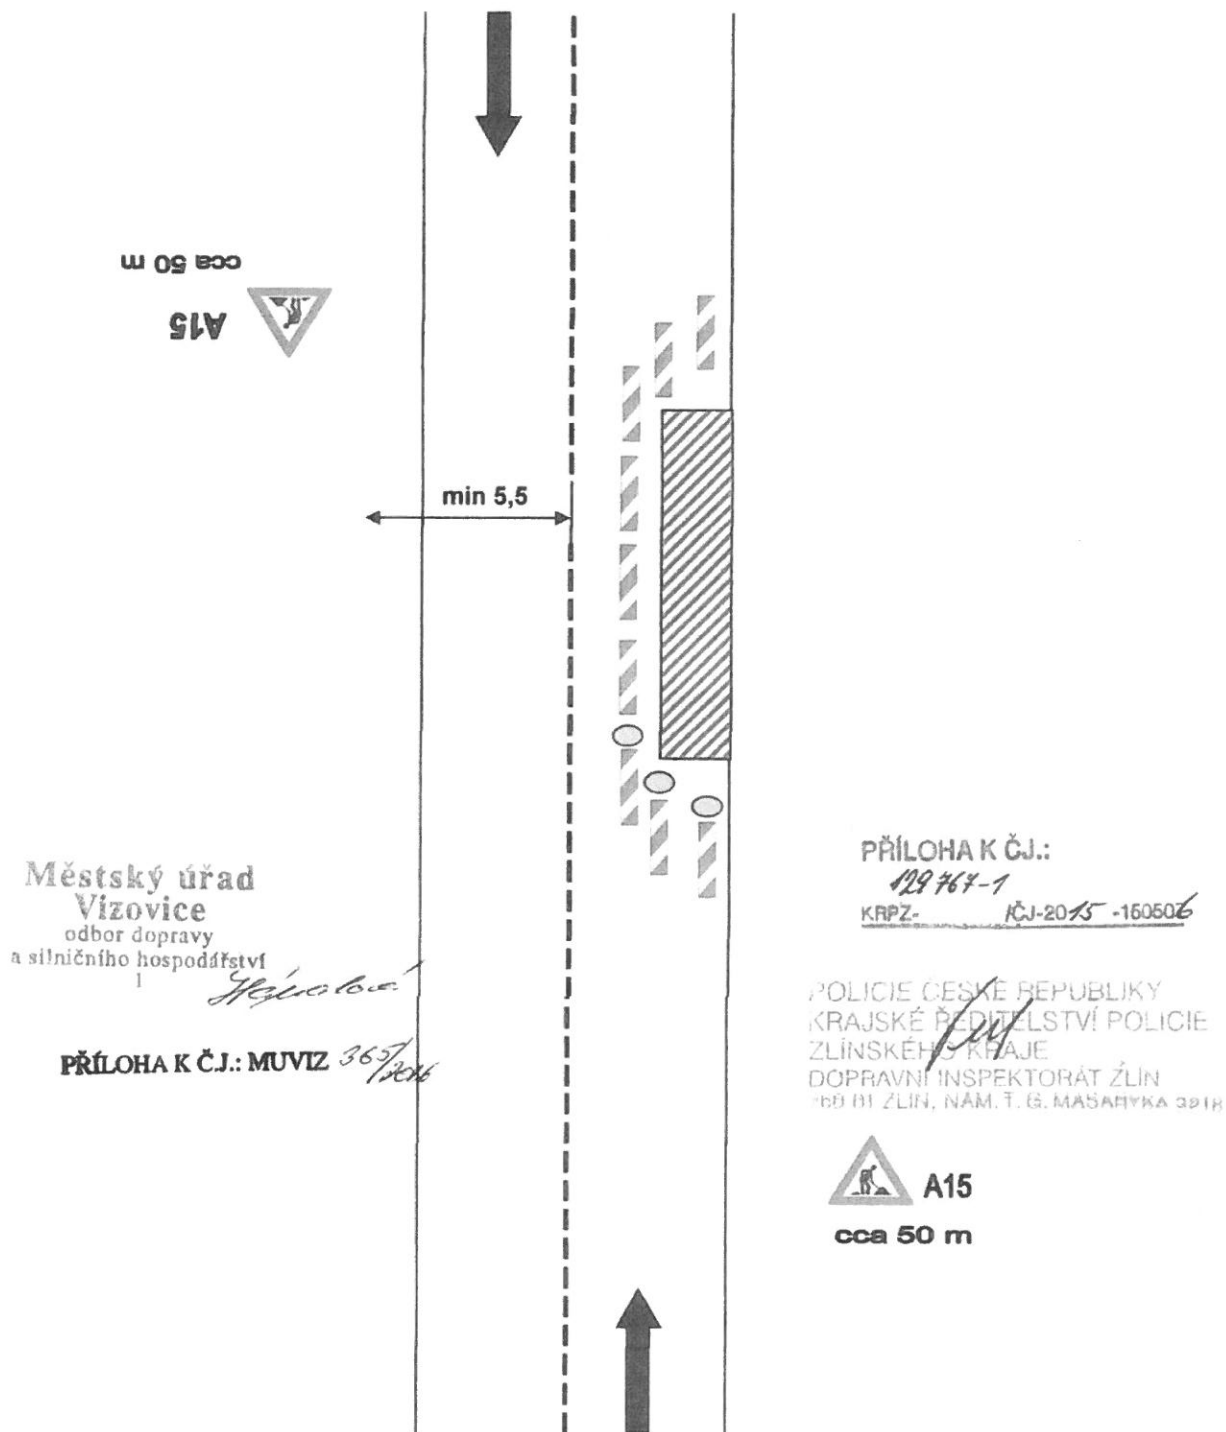


V případě provádění prací v nepřehledných úsecích bude použito PDZ dle schématu C/5 TP 66 - řízení světelnými signály.

SCHÉMA PDZ PRO PROVÁDĚNÍ TĚCHTO ČINNOSTÍ:

- Vysprávký TURBO
- Sanace trhlin - zálivky

A) Mimo obec - schéma C/2, TP 66

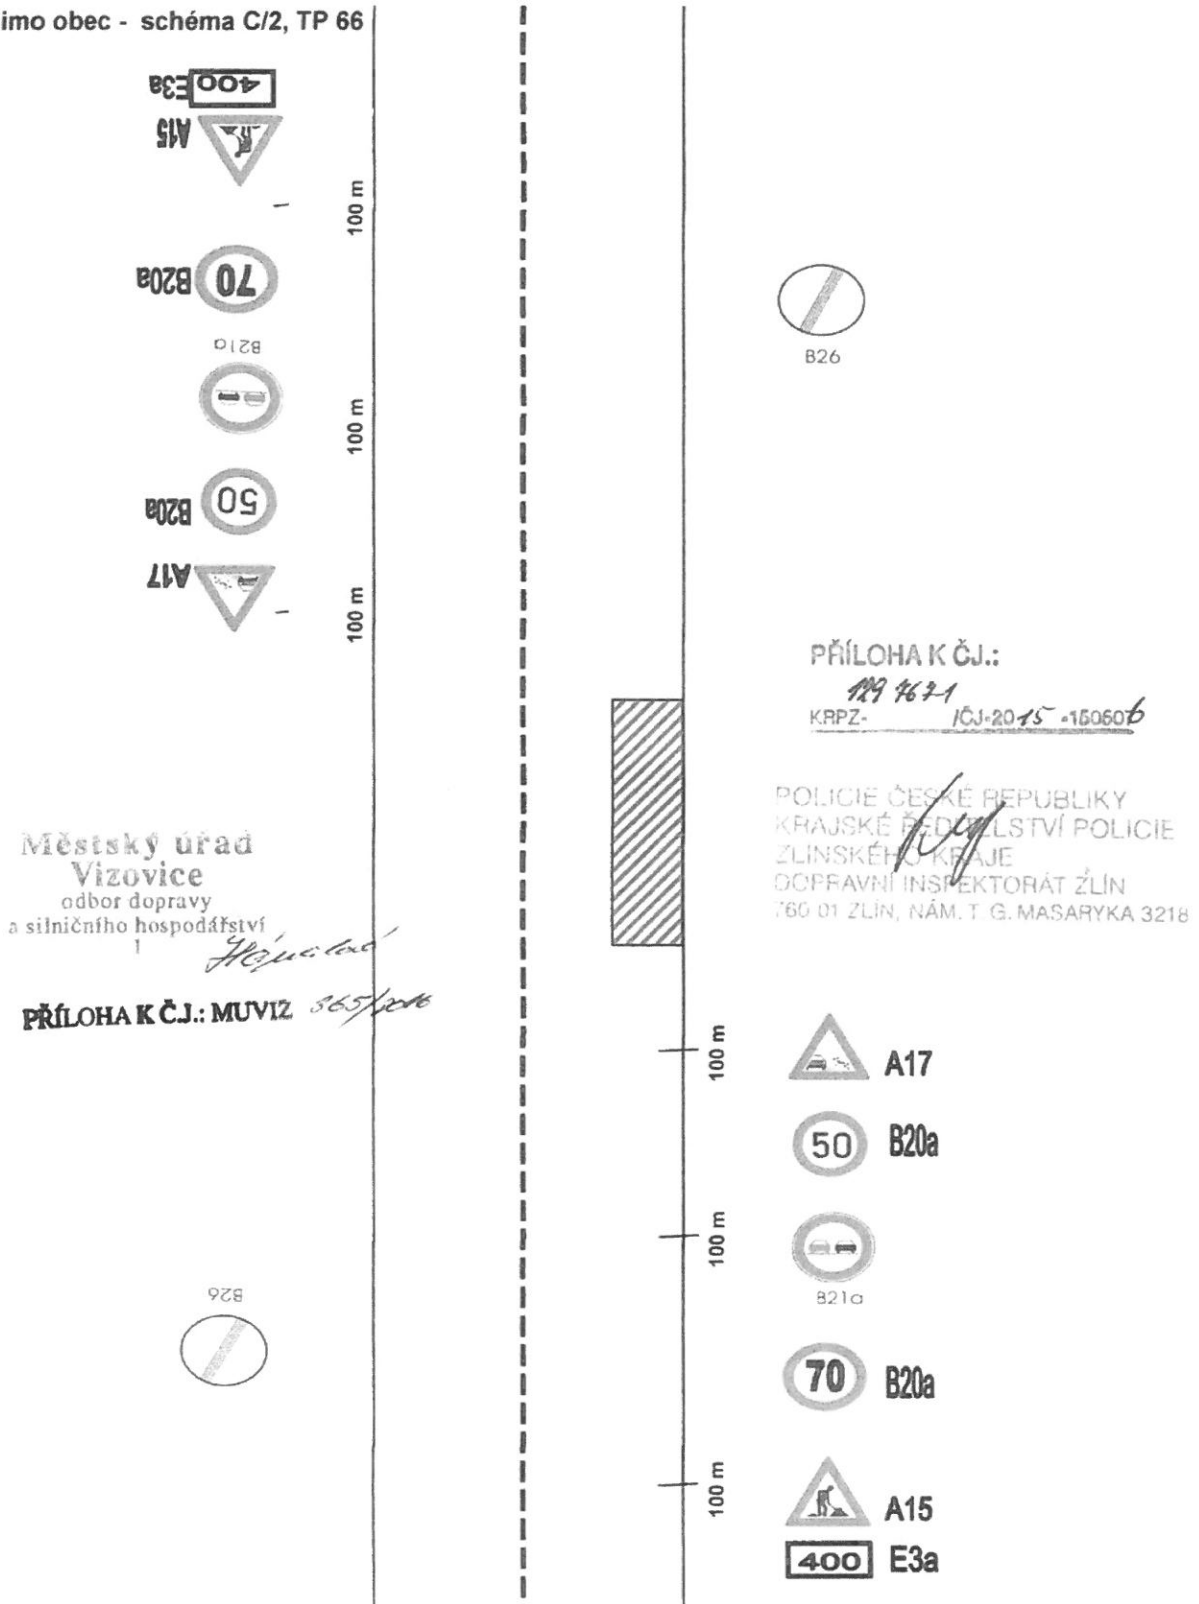


V případě provádění prací v nepřehledných úsecích bude použito PDZ dle schématu C/5 TP 66 - řízení světelnými signály.

SCHÉMA PDZ PRO PROVÁDĚNÍ TĚCHTO ČINNOSTÍ:

B) V obci - schéma B/1, TP 66

- Sečení travních porostů
- Mytí směrových sloupků
- Zemetání komunikací
- Osazování dopravních značek

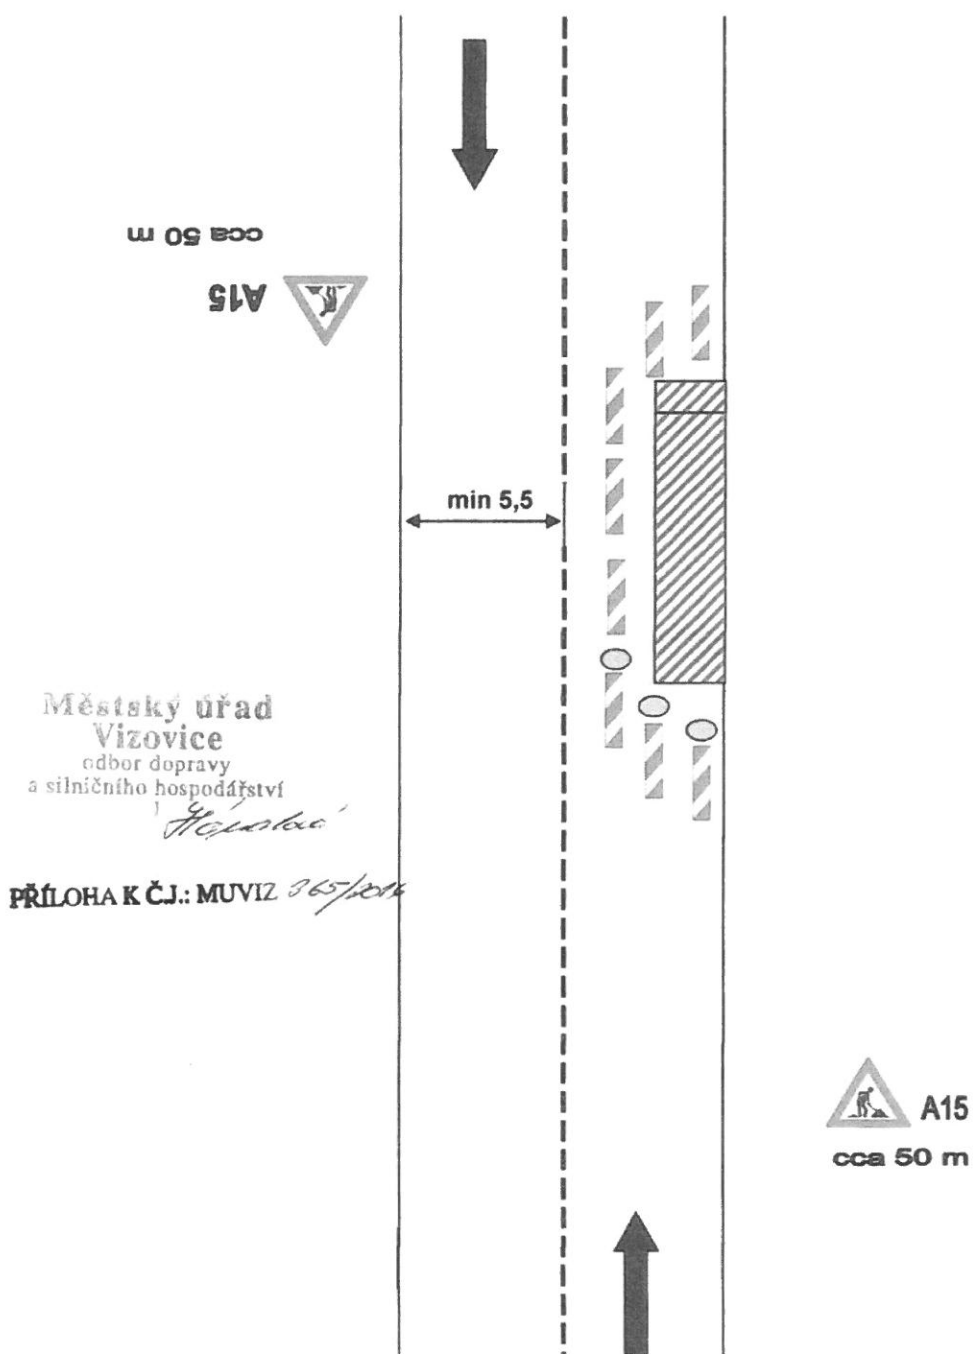

V případě provádění prací v nepřehledných úsecích bude použito PDZ dle schématu C/5 TP 66 - řízení světelnými signály.

PŘÍLOHA K ČJ.:


119464-1
KRPZ- 10J-2015-150506

POLICIE ČESKÉ REPUBLIKY
KRAJSKÉ ŘEŠITELSTVÍ POLICIE
ZLINSKÉHO KRAJE
DOPRAVNÍ INSPEKTORÁT ŽLÍN
780 01 ŽLÍN, NÁM. T. G. MASARYKA 321K

SCHÉMA PDZ PRO PROVÁDĚNÍ TĚCHTO ČINNOSTÍ:

→Vysprávký TURBO

B) V obci - schéma B/1, TP 66

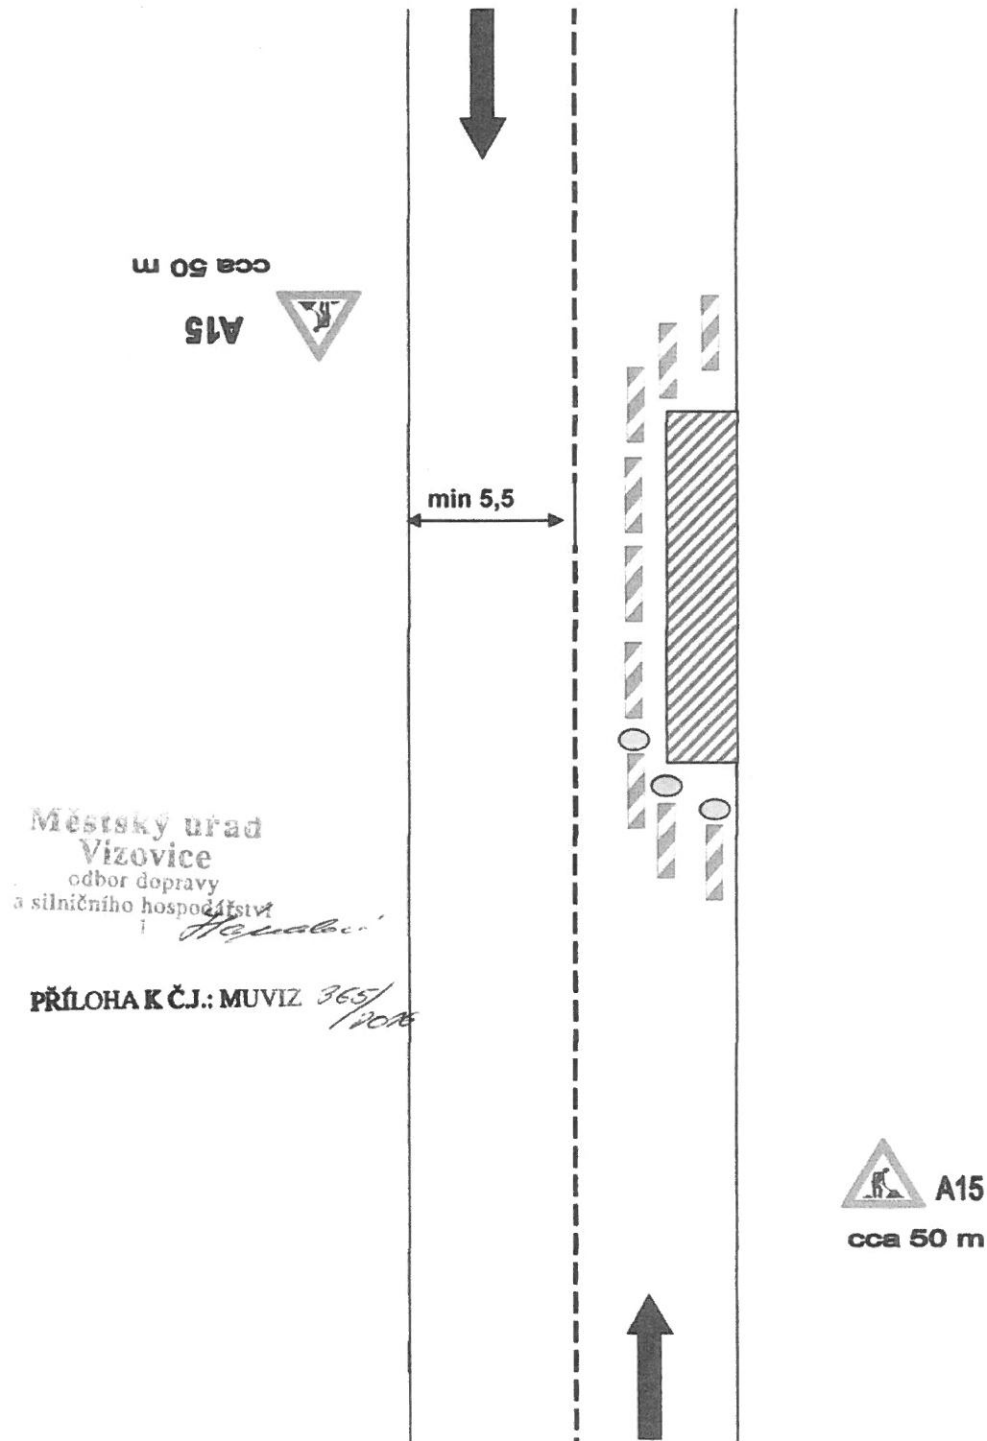

V případě provádění prací v nepřehledných úsecích bude použito PDZ dle schématu C/5 TP 66 - řízení světelnými signály.


PŘÍLOHA K ČJ.:
119464-1
KRPZ- 10J-2015-150506

POLICIE ČESKÉ REPUBLIKY
KRAJSKÉ ŘEDITELSTVÍ POLICIE
ZLÍNSKÉHO KRAJE
DOPRAVNÍ INSPEKTORÁT ZLÍN
760 01 ZLÍN, NÁM. T. G. MASARYKA 3218

SCHÉMA PDZ PRO PROVÁDĚNÍ TĚCHTO ČINNOSTÍ:

→ Vysprávký obalovanou směsí

B) V obci - schéma B/1, TP 66

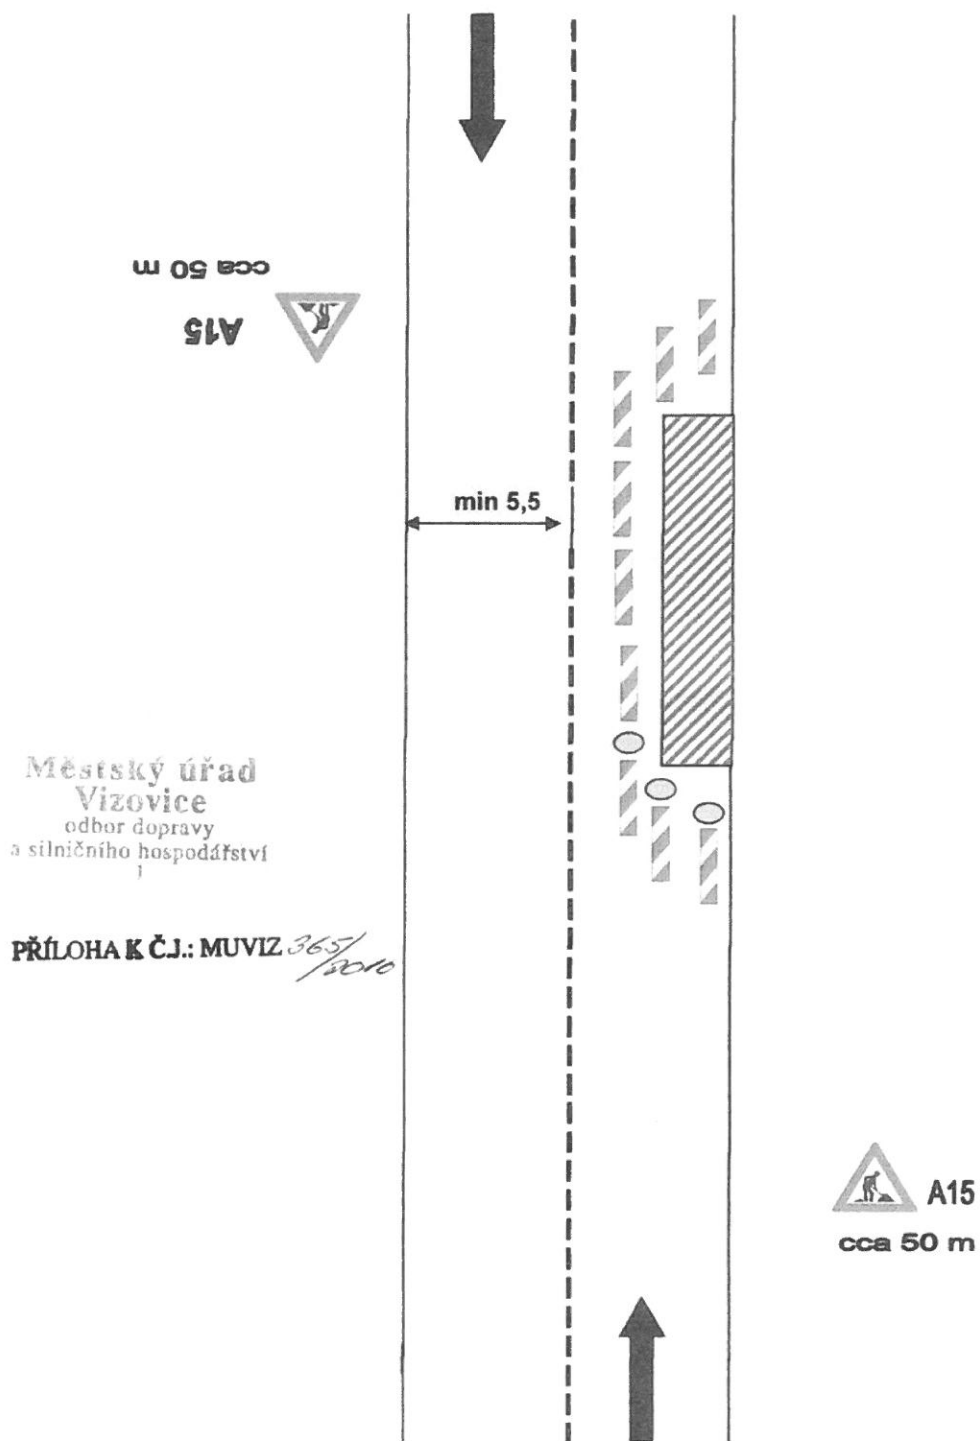


V případě provádění prací v nepřehledných úsecích bude použito PDZ dle schématu C/5 TP 66 - řízení světelnými signály.

PŘÍLOHA K ČJ.:

129 464-1
RPZ- ČJ-2015 -150506

POLICIE ČESKÉ REPUBLIKY
KRAJSKÉ ŘÍDITELSTVÍ POLICIE
ZLÍNSKÉHO KRAJE
DOPRAVNÍ INSPEKTORÁT ZLÍN
760 01 ZLÍN, NÁM. T. G. MASARYKA 321K

SCHÉMA PDZ PRO PROVÁDĚNÍ TĚCHTO ČINNOSTÍ: Práce na I. třídě

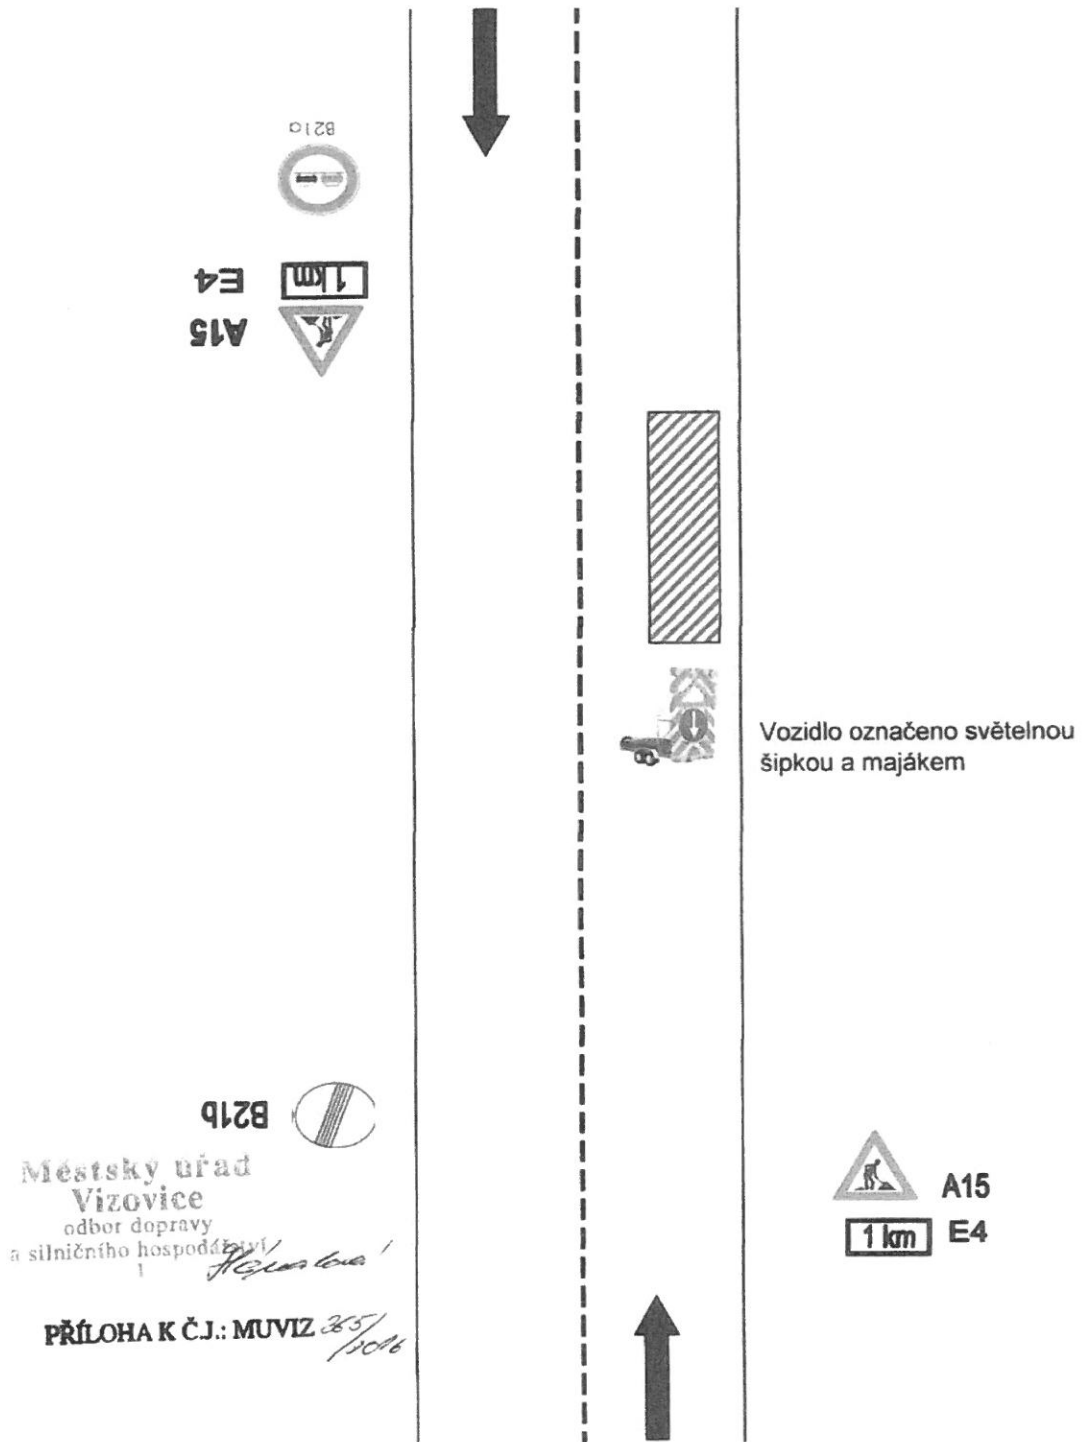

B21b

Městský úřad
Vizovice
odbor dopravy
a silničního hospodářství

Hejzlarova

PŘÍLOHA K ČJ.: MUVIZ ²⁸⁵/₁₀₀₆

A15

E4

1 km


PŘÍLOHA K ČJ.:
129767-1
KRPZ- *100-2015* -1506076

POLICIE ČESKÉ REPUBLIKY
KRAJSKÉ ŘEŠITELSTVÍ POLICIE
ZLÍNSKÉHO KRAJE
DOPRAVNÍ INSPEKTORÁT ZLÍN
760 01 ZLÍN, NÁM. T. G. MASARYKA 321B

SCHÉMA PDZ PRO PROVÁDĚNÍ TĚCHTO ČINNOSTÍ:

- Bagrování příkop
- Svahování
- Opravy a zřizování svodidel

A) Mimo obec - schéma C/2, TP 66

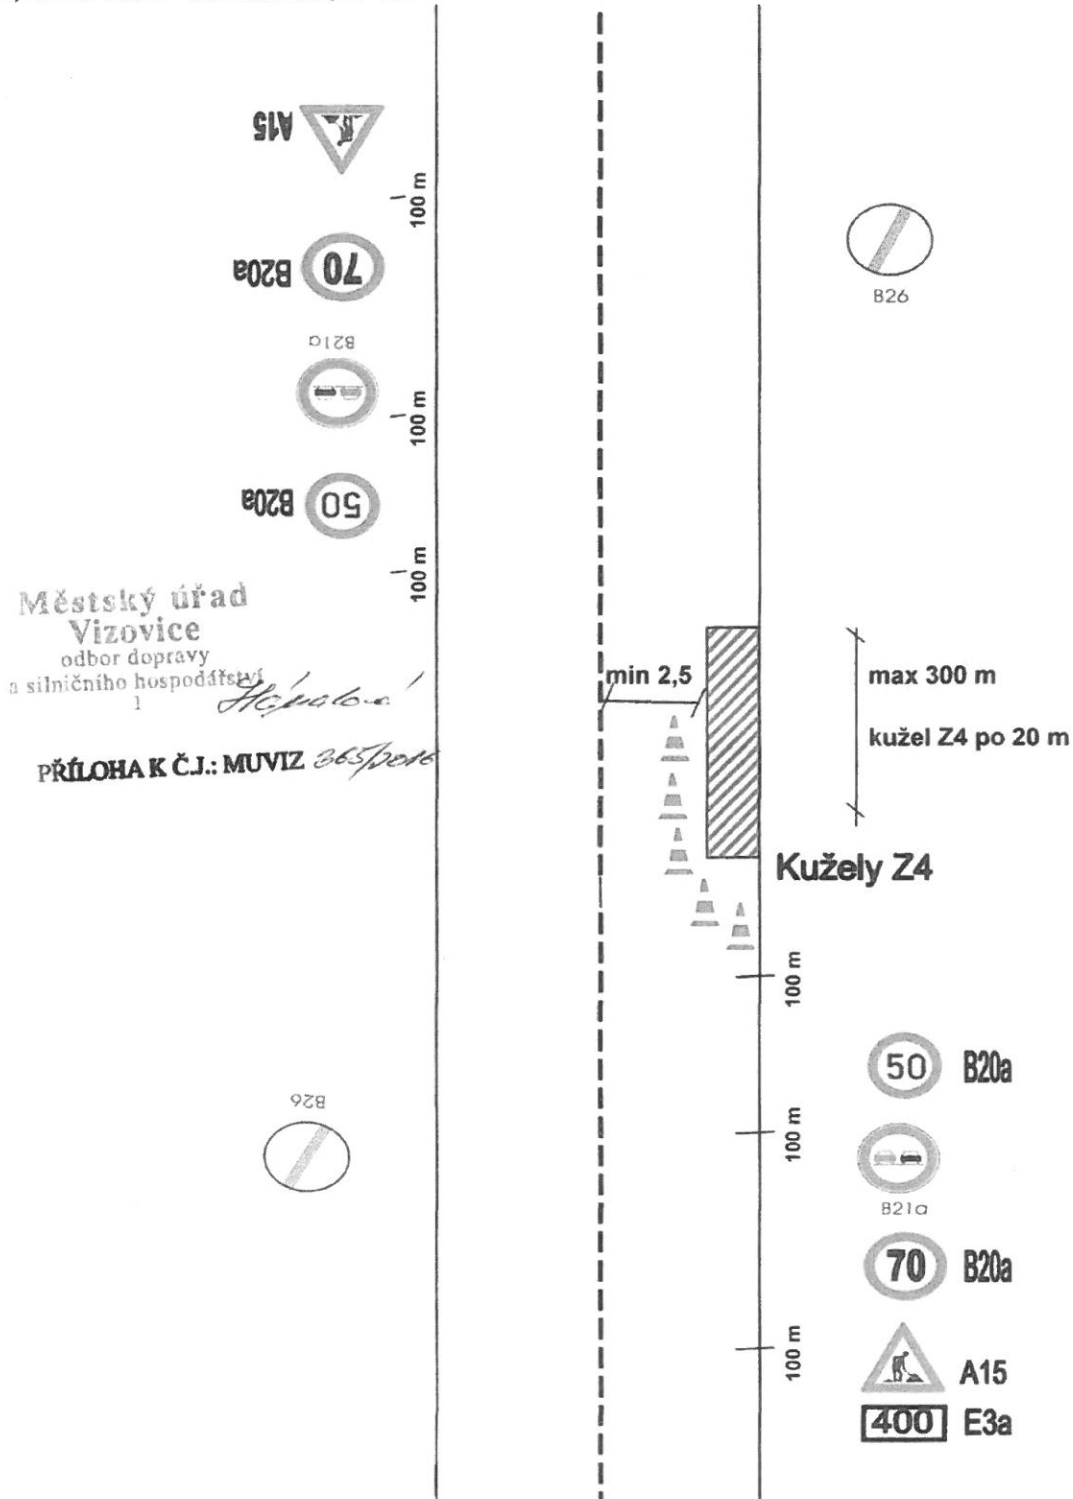

V případě provádění prací v nepřehledných úsecích bude použito PDZ dle schématu C/5 TP 66 - řízení světelnými signály.

PŘÍLOHA K ČJ.:


119964-1
KRPZ- *KČJ-2095-150506*

POLICIE ČESKÉ REPUBLIKY
KRAJSKÉ ŘEŠITELSTVÍ POLICIE
ZLÍNSKÉHO KRAJE
DOPRAVNÍ INSPEKTORÁT ŽLÍN
760 01 ŽLÍN, NÁM. T. G. MASARYKA 3218

SCHÉMA PDZ PRO PROVÁDĚNÍ TĚCHTO ČINNOSTÍ:

→Vysprávkky TURBO

A) Mimo obec - schéma C/2, TP 66

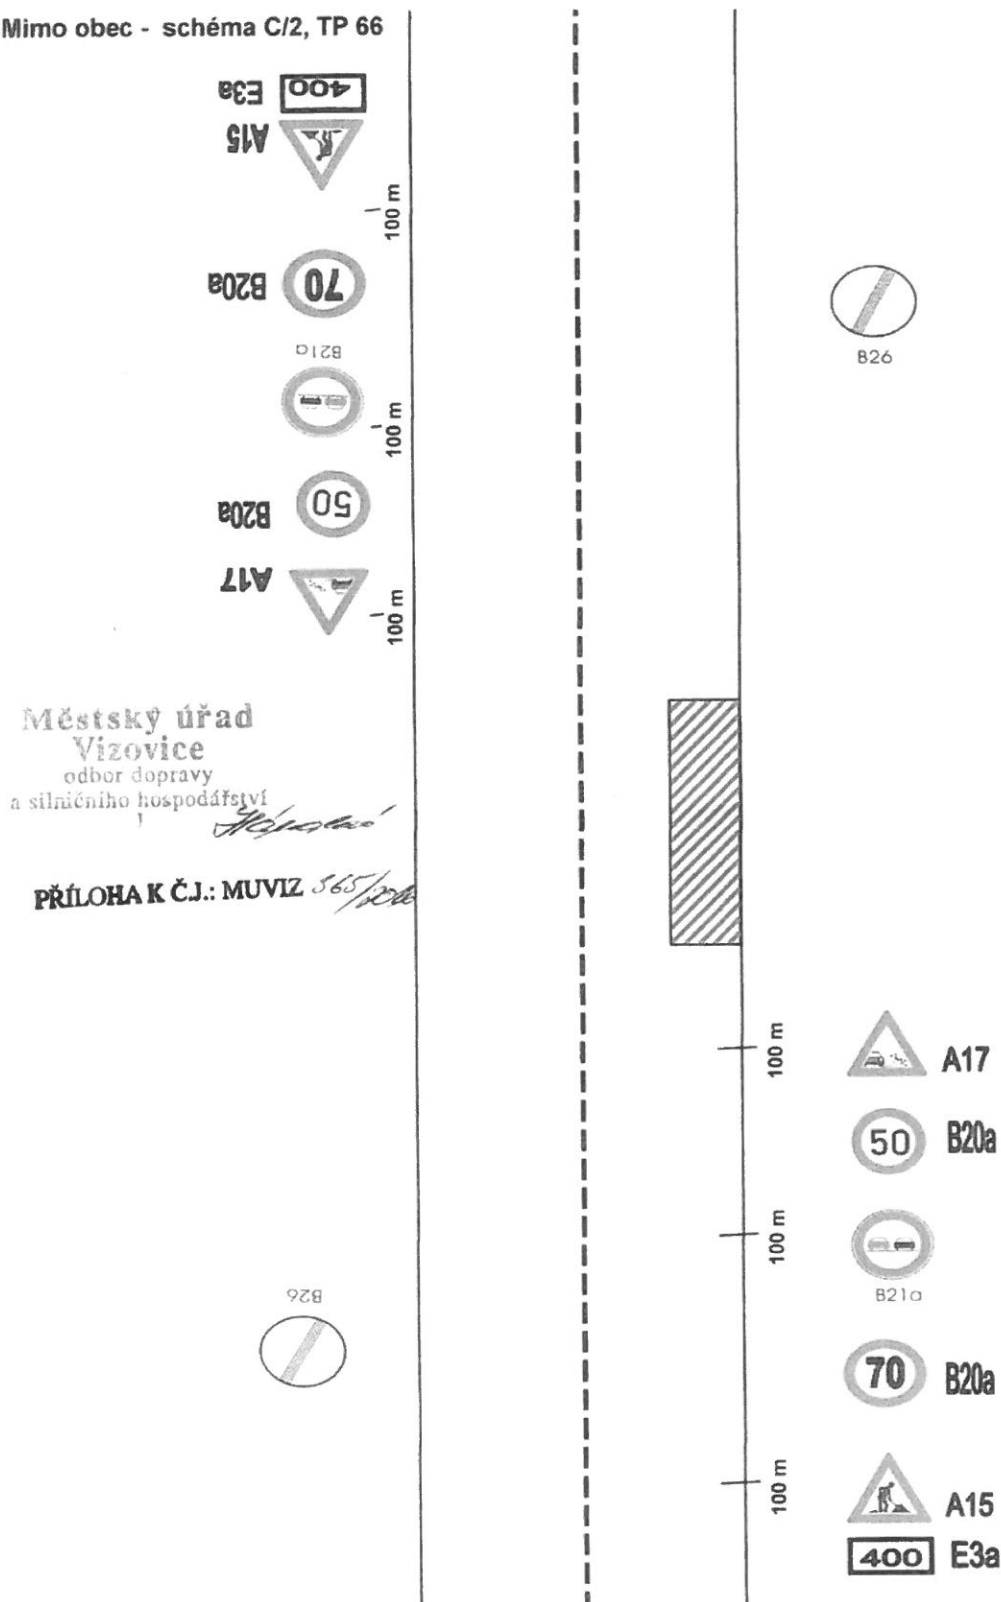

V případě provádění prací v nepřehledných úsecích bude použito PDZ dle schématu C/5 TP 66 - řízení světelnými signály.

PŘÍLOHA K ČJ.:


129464-1
KRPZ- 10J-2015 -160506

POLICIE ČESKÉ REPUBLIKY
KRAJSKÉ ŘÍDITELSTVÍ POLICIE
ZLINSKÝ ÚSTRAJE
DOPRAVNÍ INSPEKTORÁT ZLÍN
780 01 ZLÍN, NAM. T. G. MASARYKA 3216

SCHÉMA PDZ PRO PROVÁDĚNÍ TĚCHTO ČINNOSTÍ:

→Vysprávký obalovanou směsí

A) Mimo obec - schéma C/2, TP 66

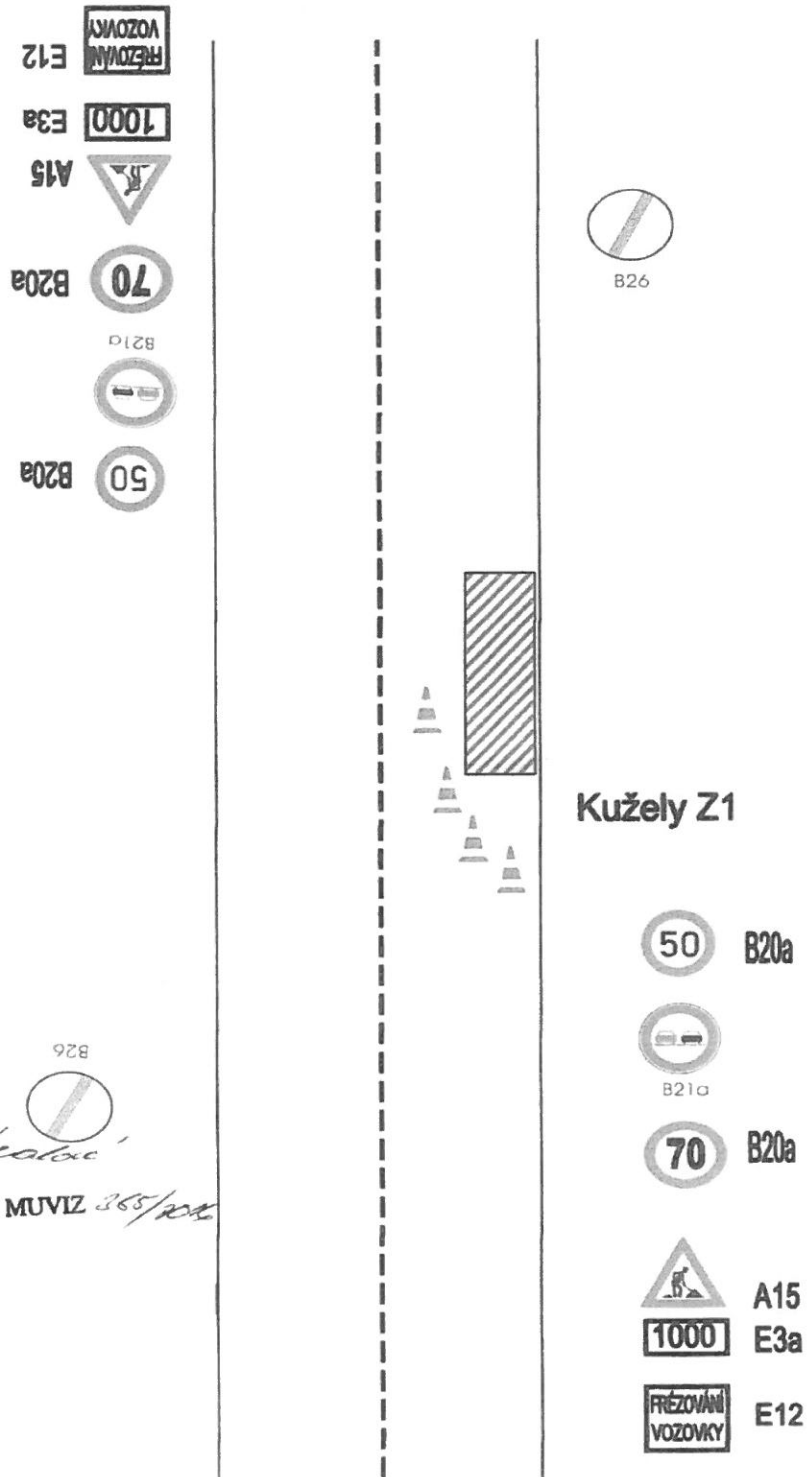

Městský úřad
Vizovice
odbor dopravy
a silničního hospodářství
B26

PŘÍLOHA K ČJ.: MUVIZ 363/2024

PŘÍLOHA K ČJ.:


129 467-1
KRPZ- 10J-2015-150506

POLICIE ČESKÉ REPUBLIKY
KRAJSKÉ ŘEDITELSTVÍ POLICIE
ZLÍNSKÉHO KRAJE
DOPRAVNÍ INSPEKTORÁT ZLÍN
750 01 ZLÍN, NÁM. T. G. MASARYKA 321B

SCHÉMA PDZ PRO PROVÁDĚNÍ TĚCHTO ČINNOSTÍ:

A) Mimo obec - schéma C/3, TP 66

- Opravy mostů
- Opravy zastávek
- Opravy vpustí

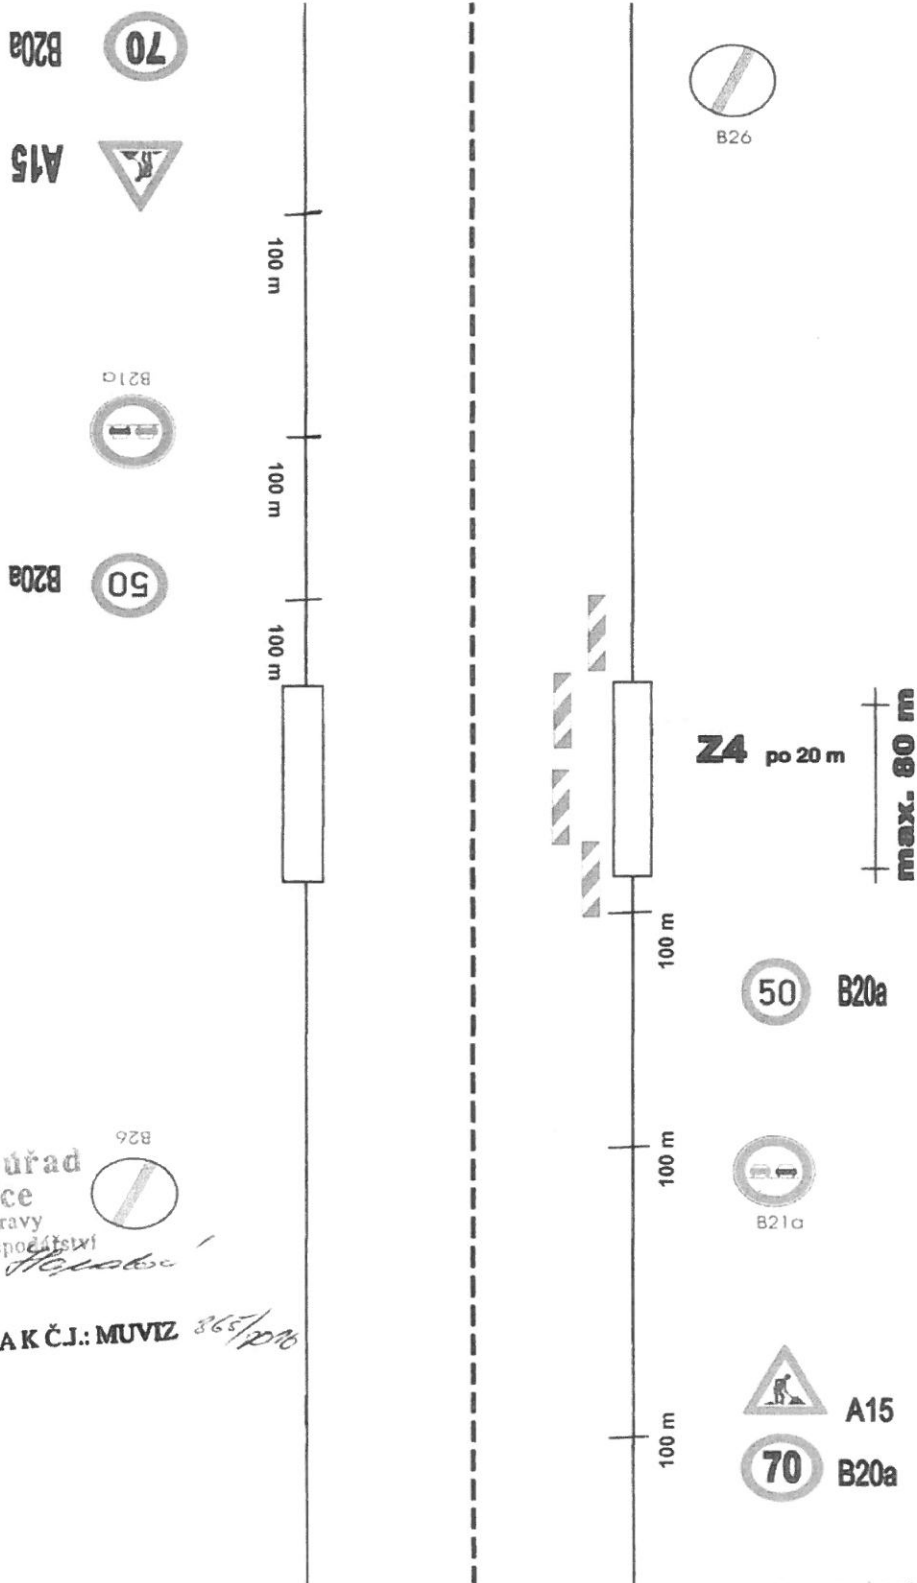

Městský úřad
Vizovice
odbor dopravy
a silničního hospodářství

PŘÍLOHA K ČJ.: MUVIZ 365/20

PŘÍLOHA K ČJ.:
129 464-1
KRPZ- 101-2015-150606

POLICIE ČESKÉ REPUBLIKY
KRAJSKÉ ŘEDITELSTVÍ POLICIE
ZLÍNSKÉHO KRAJE
DOPRAVNÍ INSPEKTORÁT ŽLÍN
760 01 ŽLÍN, NÁM. T. G. MASARYKA 3218

SCHÉMA PDZ PRO PROVÁDĚNÍ TĚCHTO ČINNOSTÍ:

Schéma C/13, TP 66

- Sečení travních porostů
- Mytí směrových sloupků
- Zametání komunikací
- Osazování dopravních značek

