


LEGENDA

MLAT	ŽULOVÁ KOSTKA	ŠTĚRKOVÝ TRÁVNÍK	TRAVNATÁ PLOCHA	LUČNÍ SMĚS


	STÁVAJÍCÍ STROM		PARKOVÉ OSVĚTLENÍ		STOJAN NA KOLO / LAVIČKA
	NOVÝ STROM		VEŘEJNÉ OSVĚTLENÍ		ODPADKOVÝ KOŠ
			ZAHRAZOVAČÍ SLOUPEK		PÍTKO



Řešení autobusové zastávky v zálivu

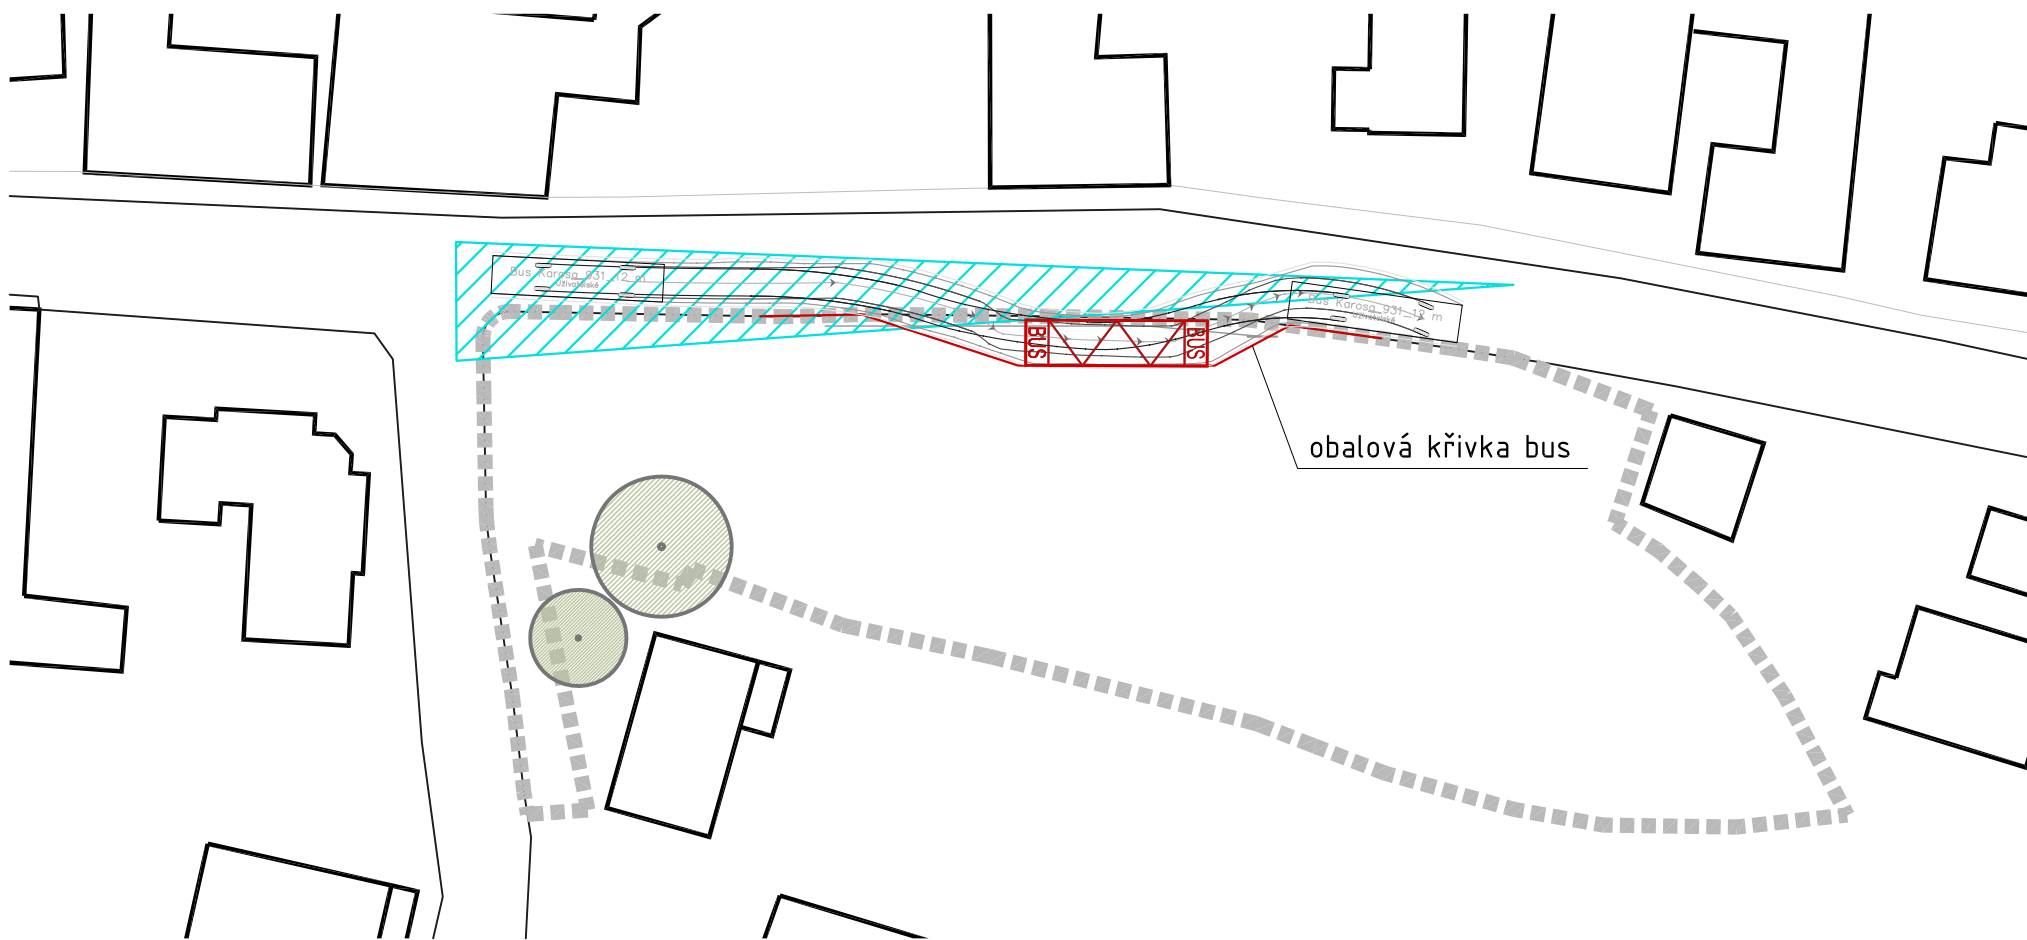

Řešení autobusové zastávky ve vozovce

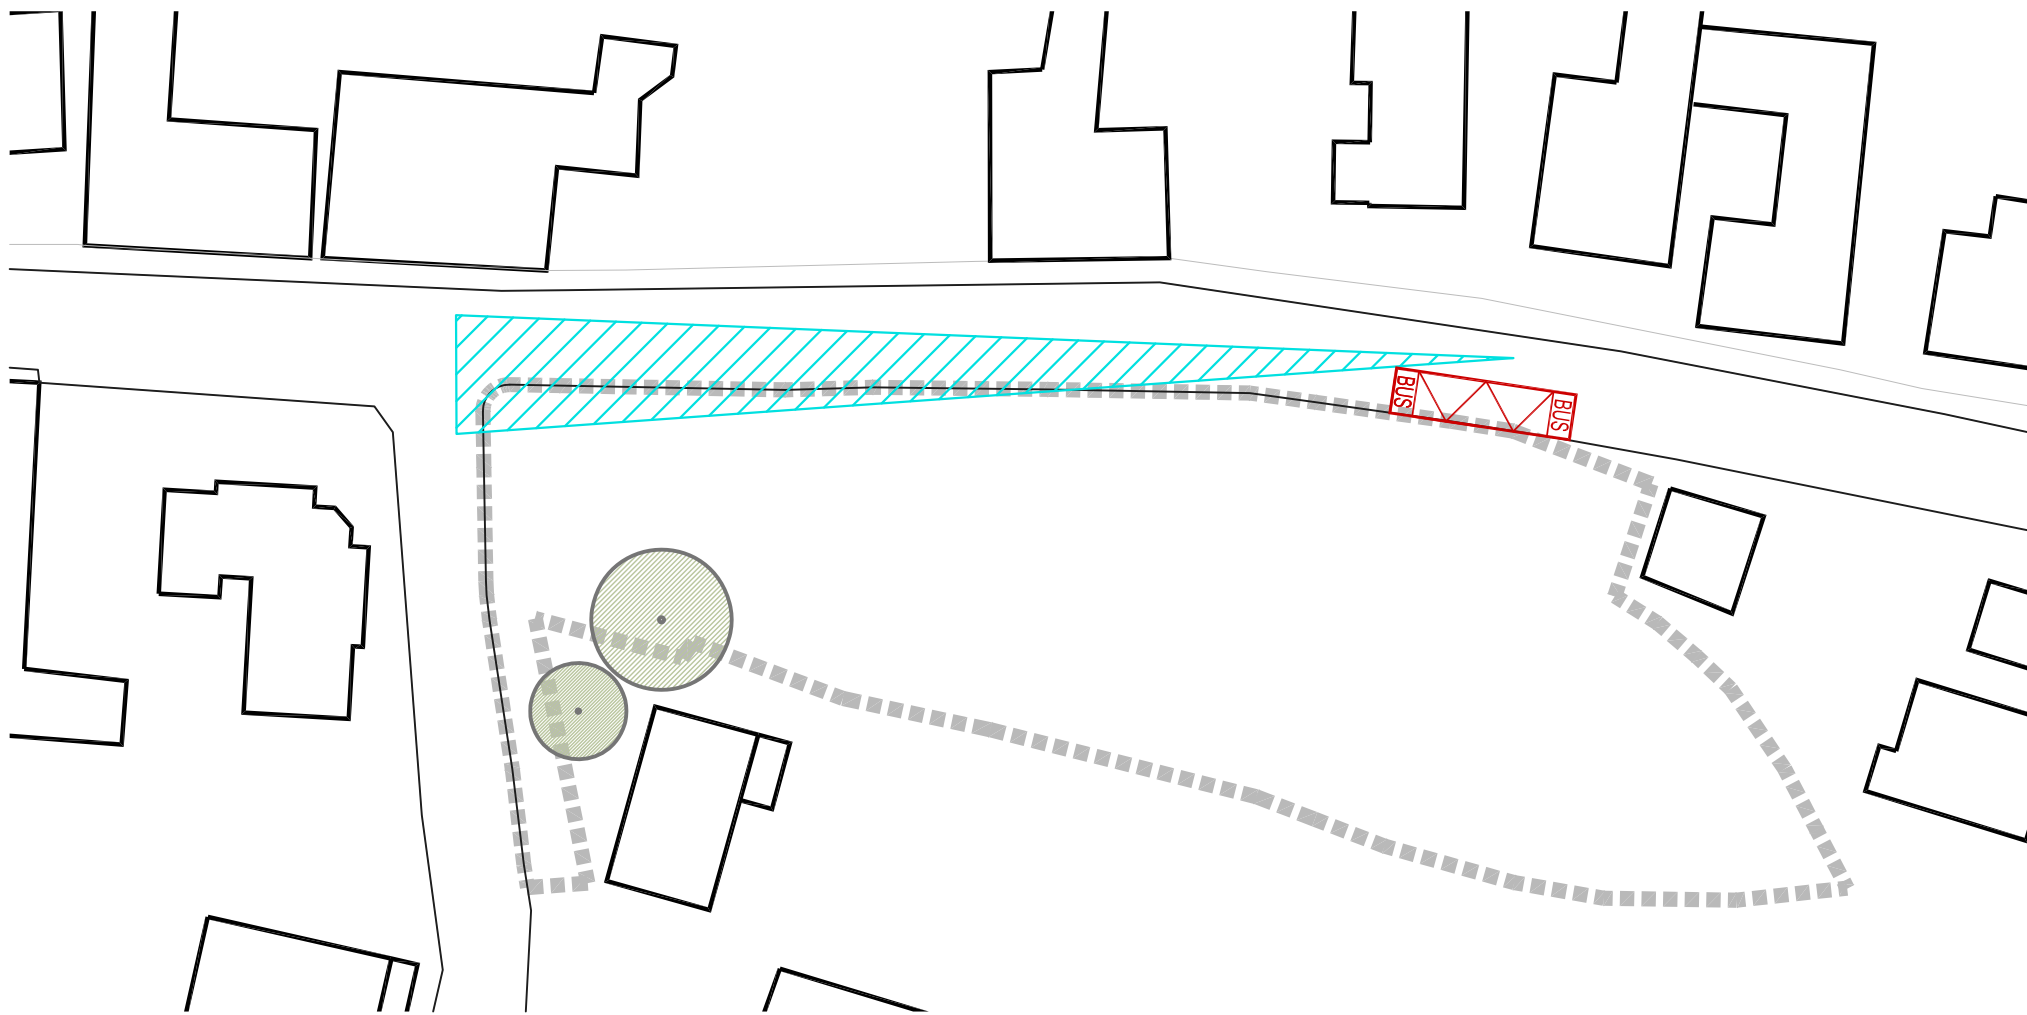


ROZHLEDOVÝ TROJÚHELNÍK PRO RYCHLOST 50 km/h




POZICE AUTOBUSOVÉ ZASTÁVKY




ŘEZ 2-2'

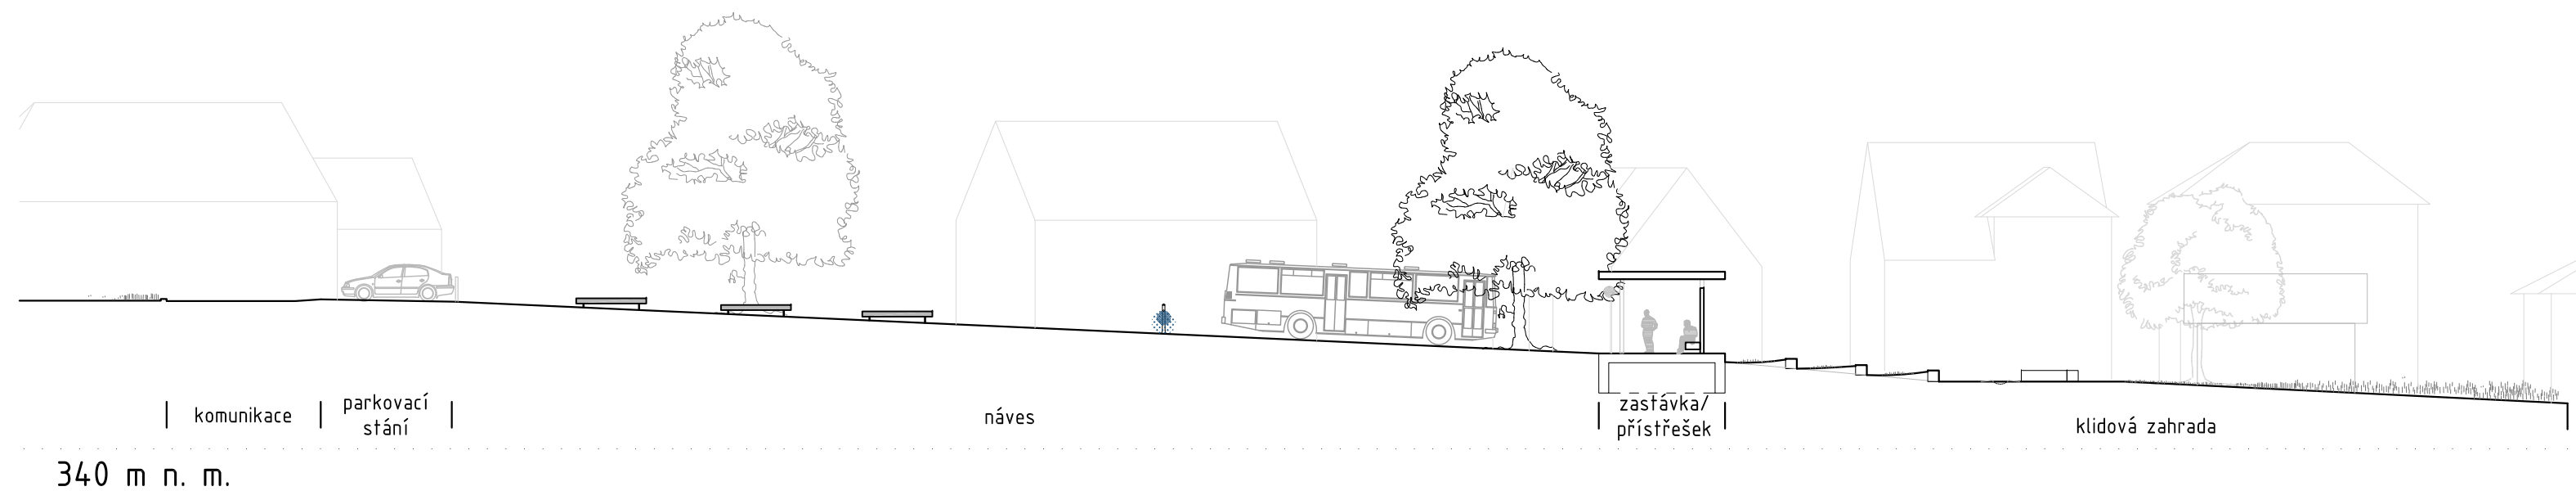


ŘEZ 1-1'

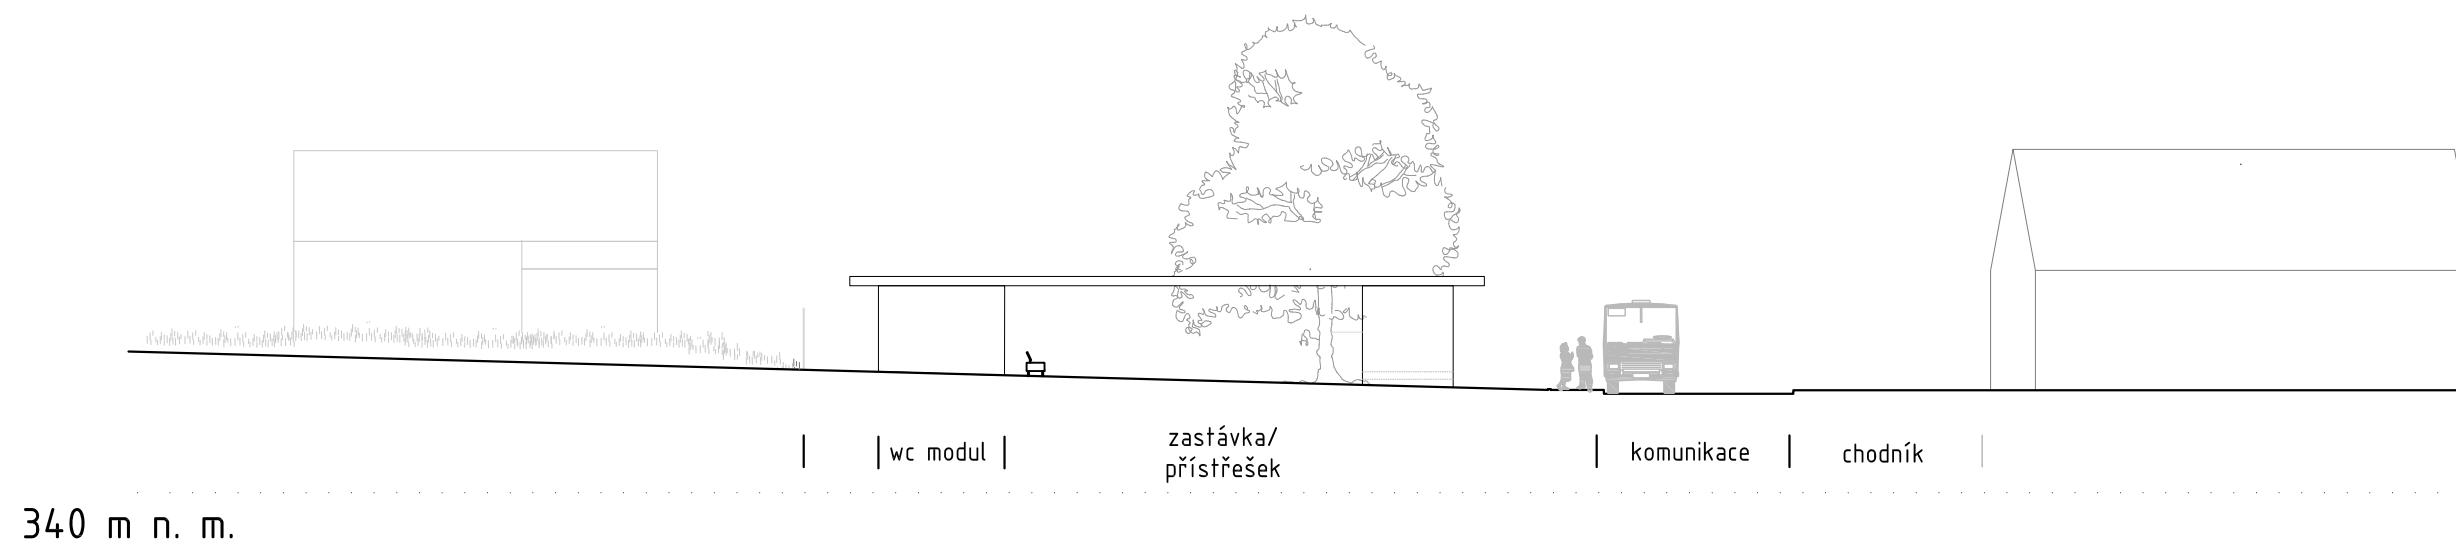


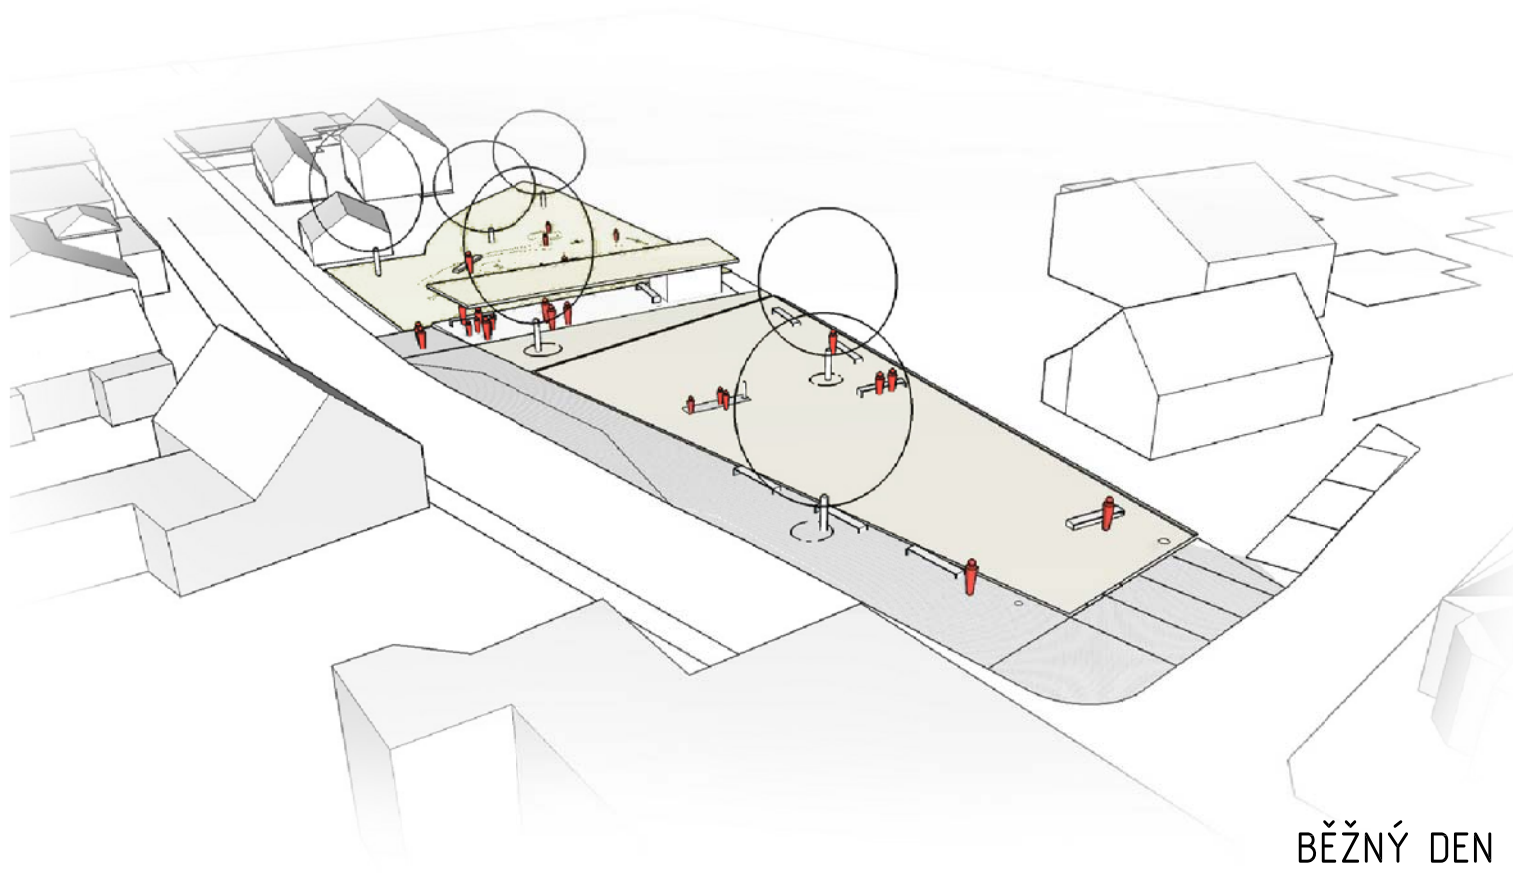


BĚŽNÝ DEN

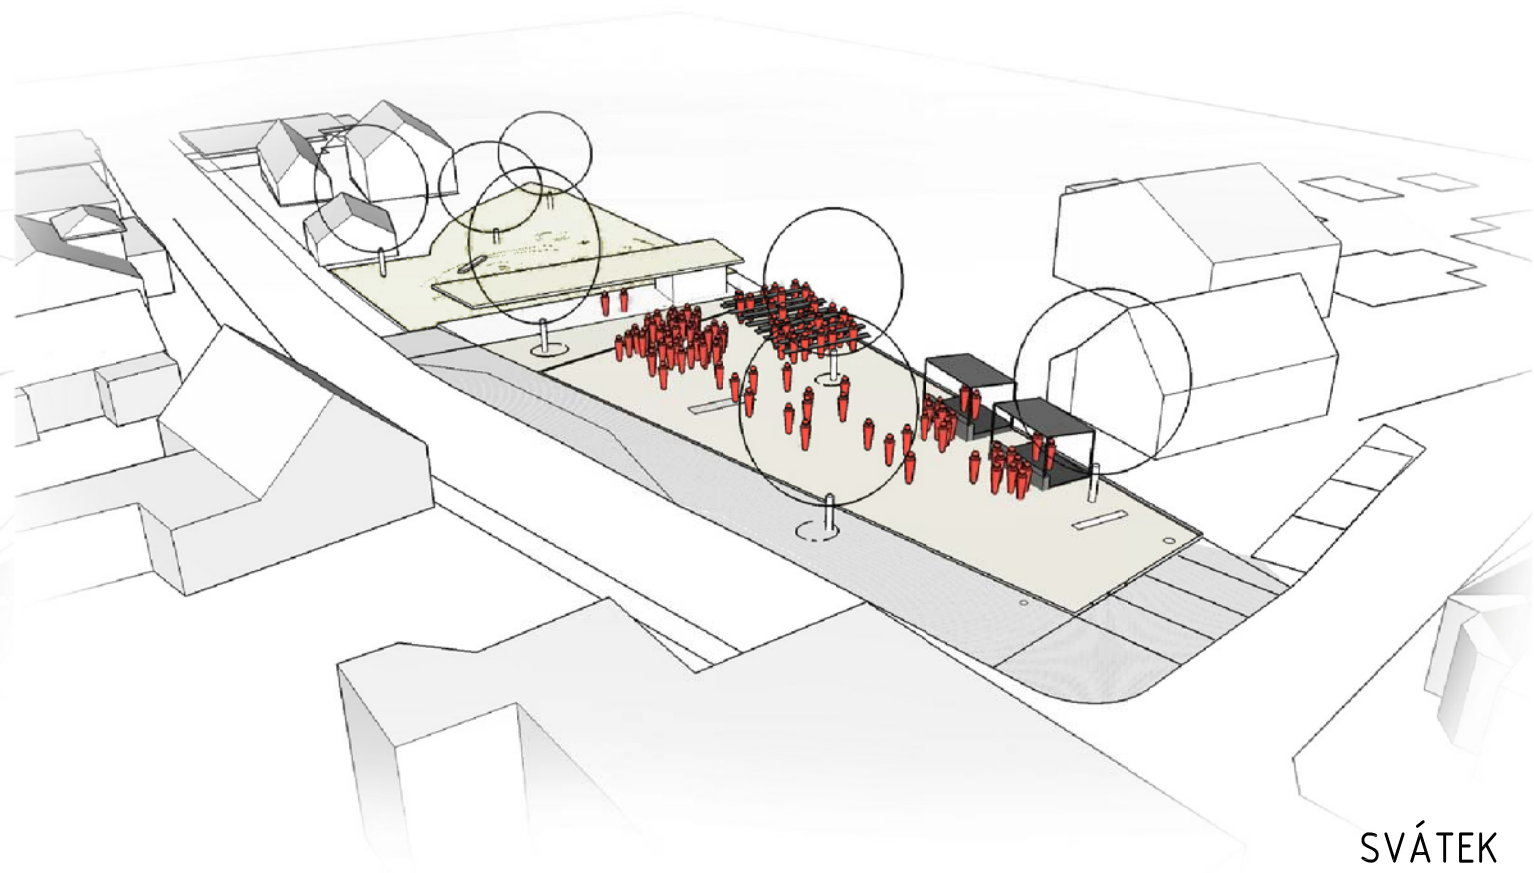

SVÁTEK

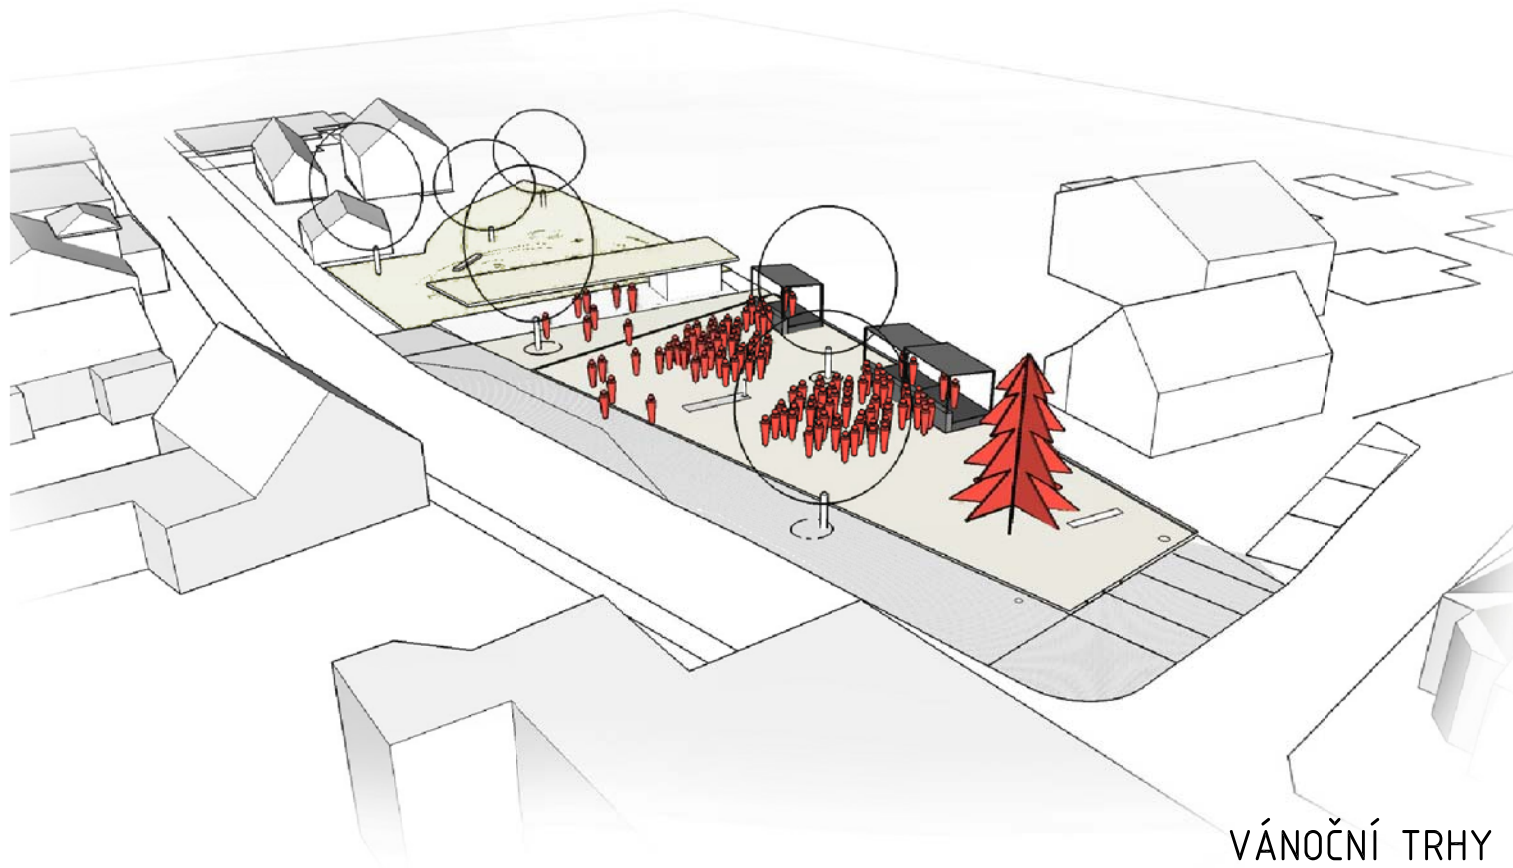

VÁNOČNÍ TRHY

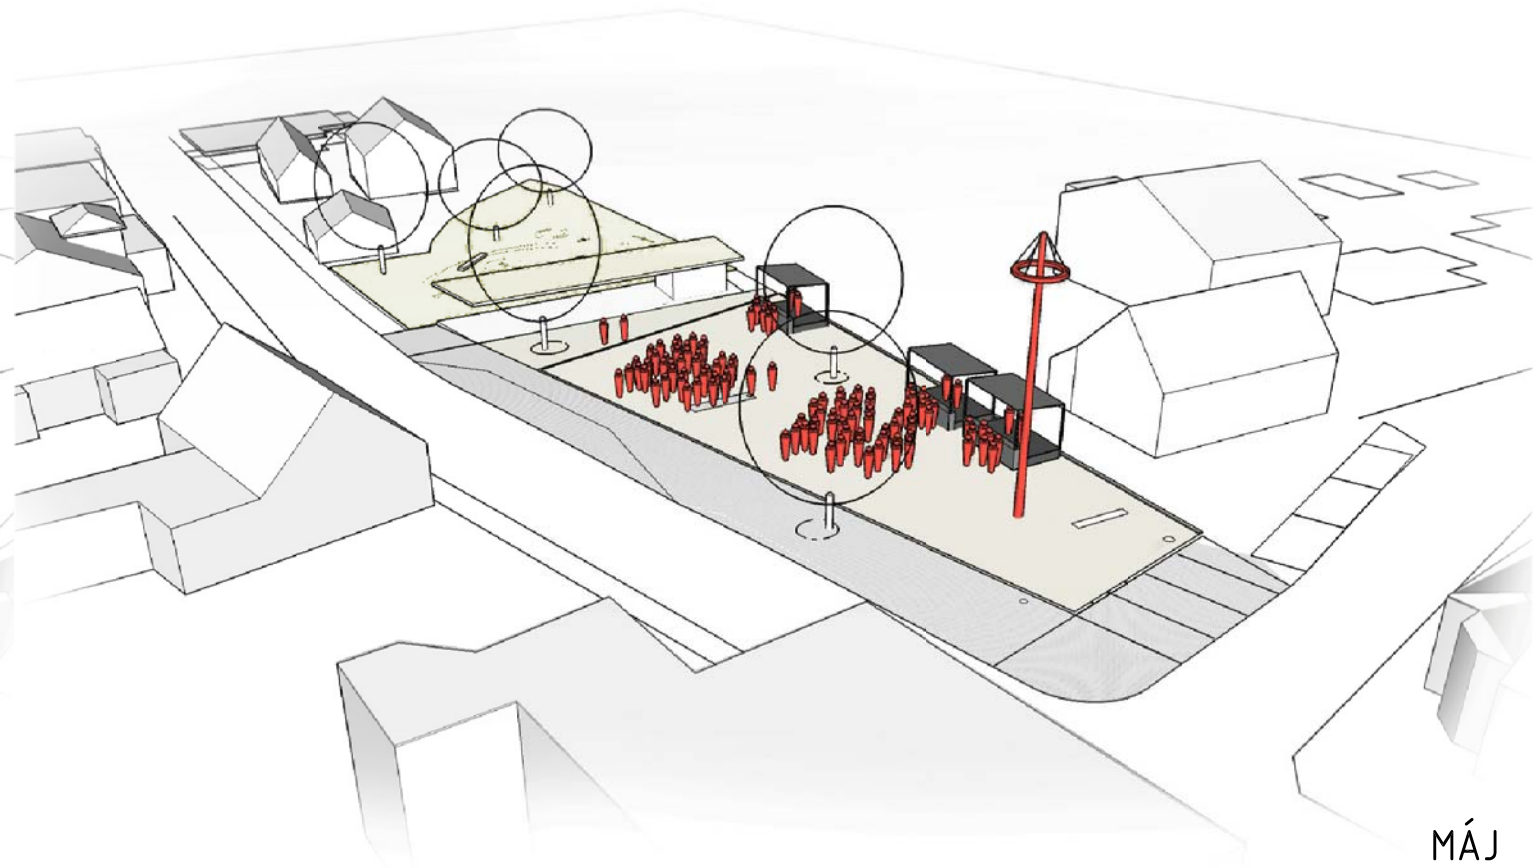

MÁJ













Odhad nákladů - Náves v obci Veselá

		množství	jednotková cena	cena bez DPH
1	PŘÍPRAVA ÚZEMÍ			200 000
2	KOMUNIKACE, ZPEVNĚNÉ PLOCHY			2 006 000
	mlatová plocha	m ²	610 800	488 000
	dlážděný povrch - žulová kostka 10/10	m ²	660 2 300	1 518 000
3	ZASTÁVKOVÝ PŘÍSTŘEŠEK S WC, DROBNÉ STAVBY A MOBILIÁŘ			1 919 200
	zastávkový přístřešek s wc	ks	1 1 000 000	1 000 000
	kamenná zídka	m	50 3 000	150 000
	parková lavička - dřevěná	ks	9 25 000	225 000
	stojan na kola	ks	1 10 000	10 000
	odpadkový koš	ks	3 12 000	36 000
	zahrazovací sloupek	ks	14 5 000	70 000
	houpačka	ks	1 100 000	100 000
	prolézačka	ks	1 45 000	45 000
	pískoviště	ks	1 30 000	30 000
	houpadlo na pružině	ks	2 25 000	50 000
	pítko	ks	1 30 000	30 000
	pumpa	ks	1 100 000	100 000
	oplocení - dřevěné	m	72 600	43 200
	ohniště se sezením	ks	1 30 000	30 000
4	VEŘEJNÉ OSVĚTLENÍ			150 000
	osvětlení centrální plochy (výška 4,5m)	ks	3 40 000	120 000
	uliční osvětlení (výložník)	ks	2 15 000	30 000
5	SADOVÉ ÚPRAVY a terénní úpravy			695 000
	zemní pr. - vyrovnání terénu s dovozem nutné ornice	m ²	720 250	180 000
	terénní modelace	m ³	250 400	100 000
	travnatá plocha	m ²	460 250	115 000
	štěrkový trávník	m ²	260 500	130 000
	živý plot	m	20 500	10 000
	výsadba nových stromů	ks	8 20 000	160 000
6	PŘELOŽKY STÁVAJÍCÍCH SÍTÍ, PŘÍPOJKY, VEDENÍ			
	není součástí odhadu nákladů			
CELKEM				4 970 200