





Výřez A

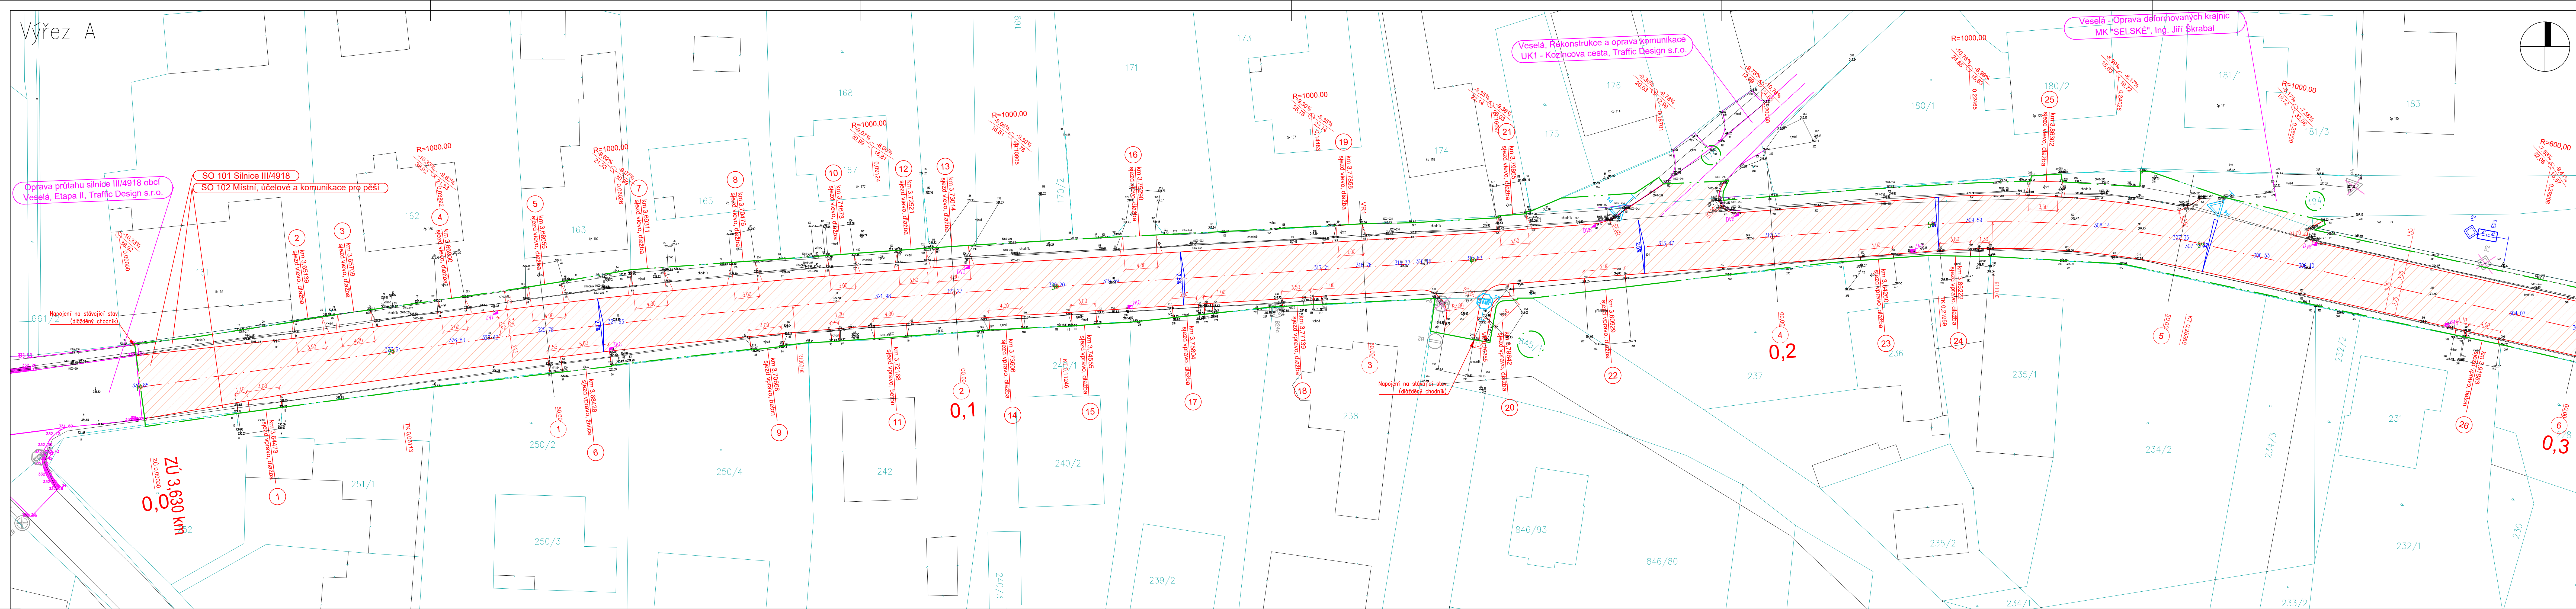

Výřez C

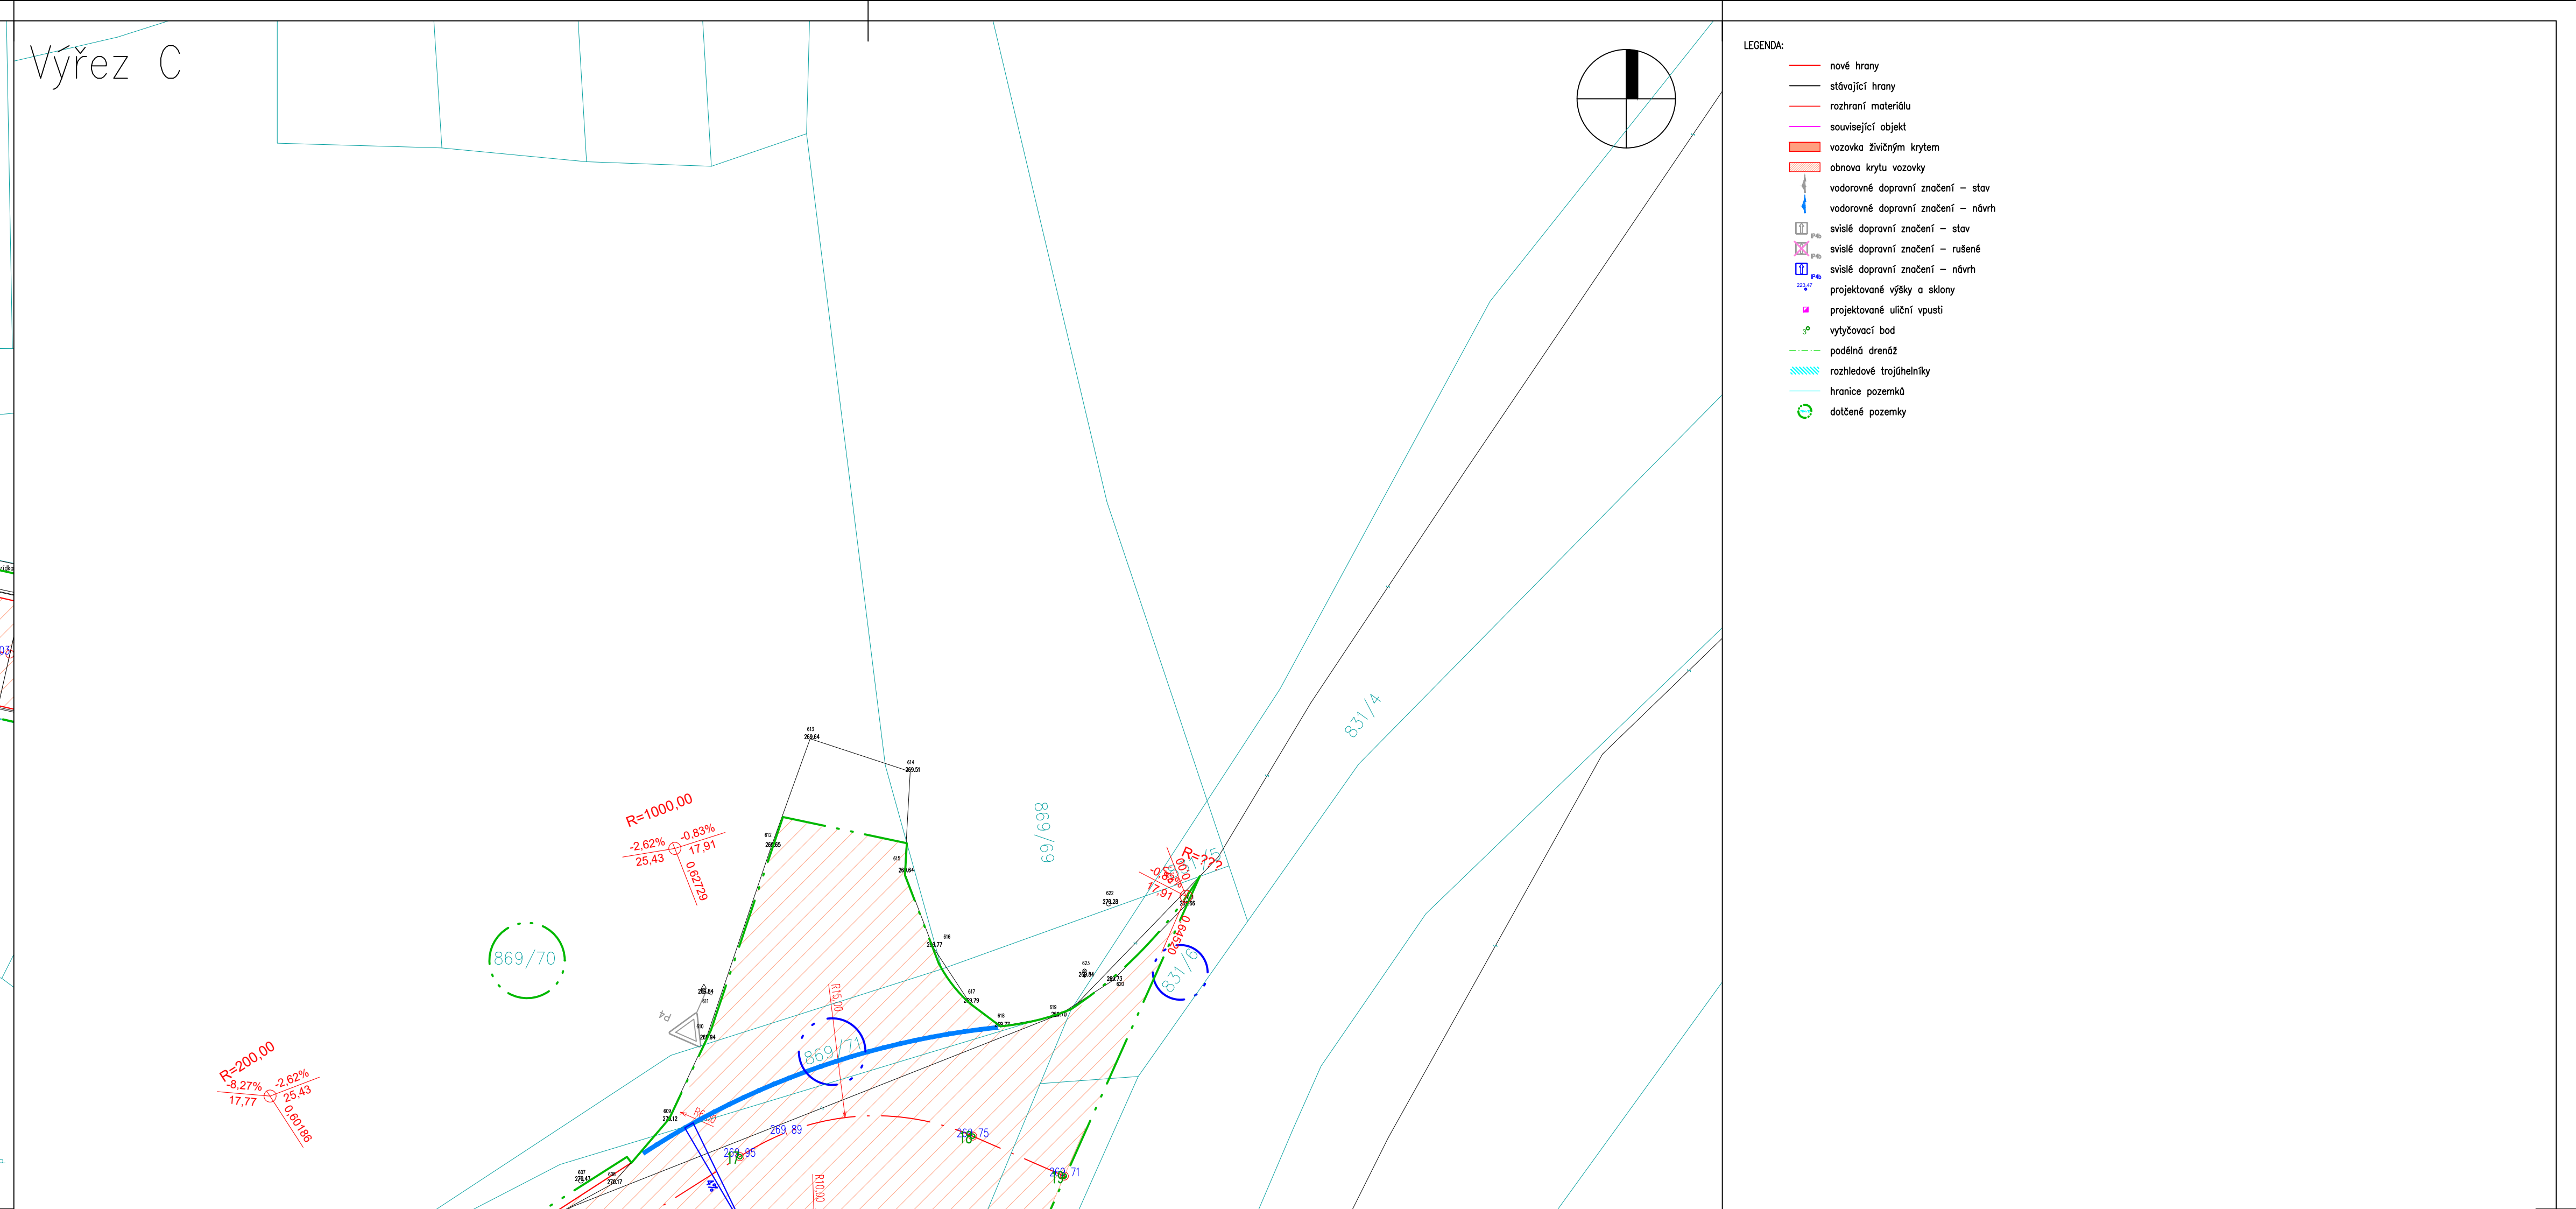


Výřez B

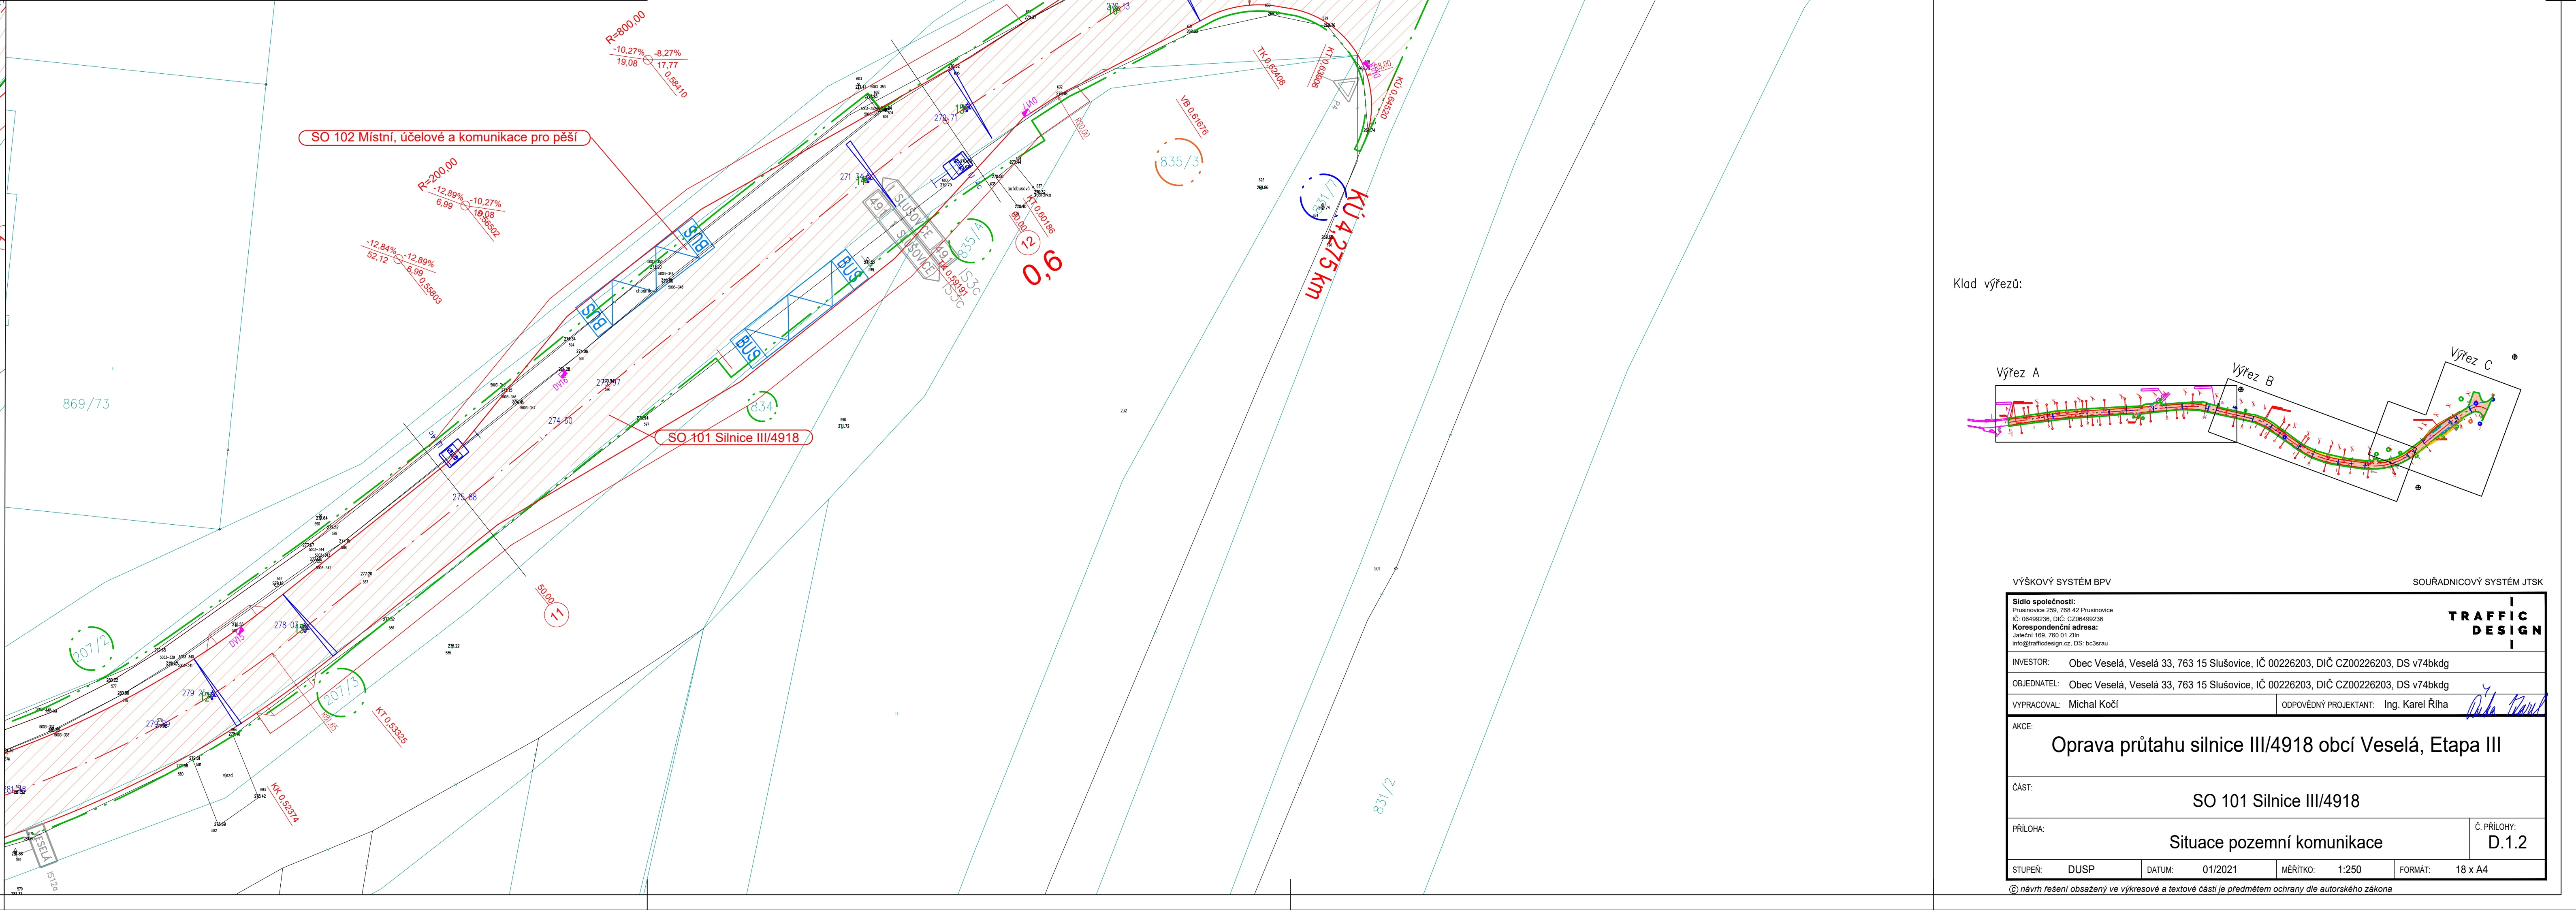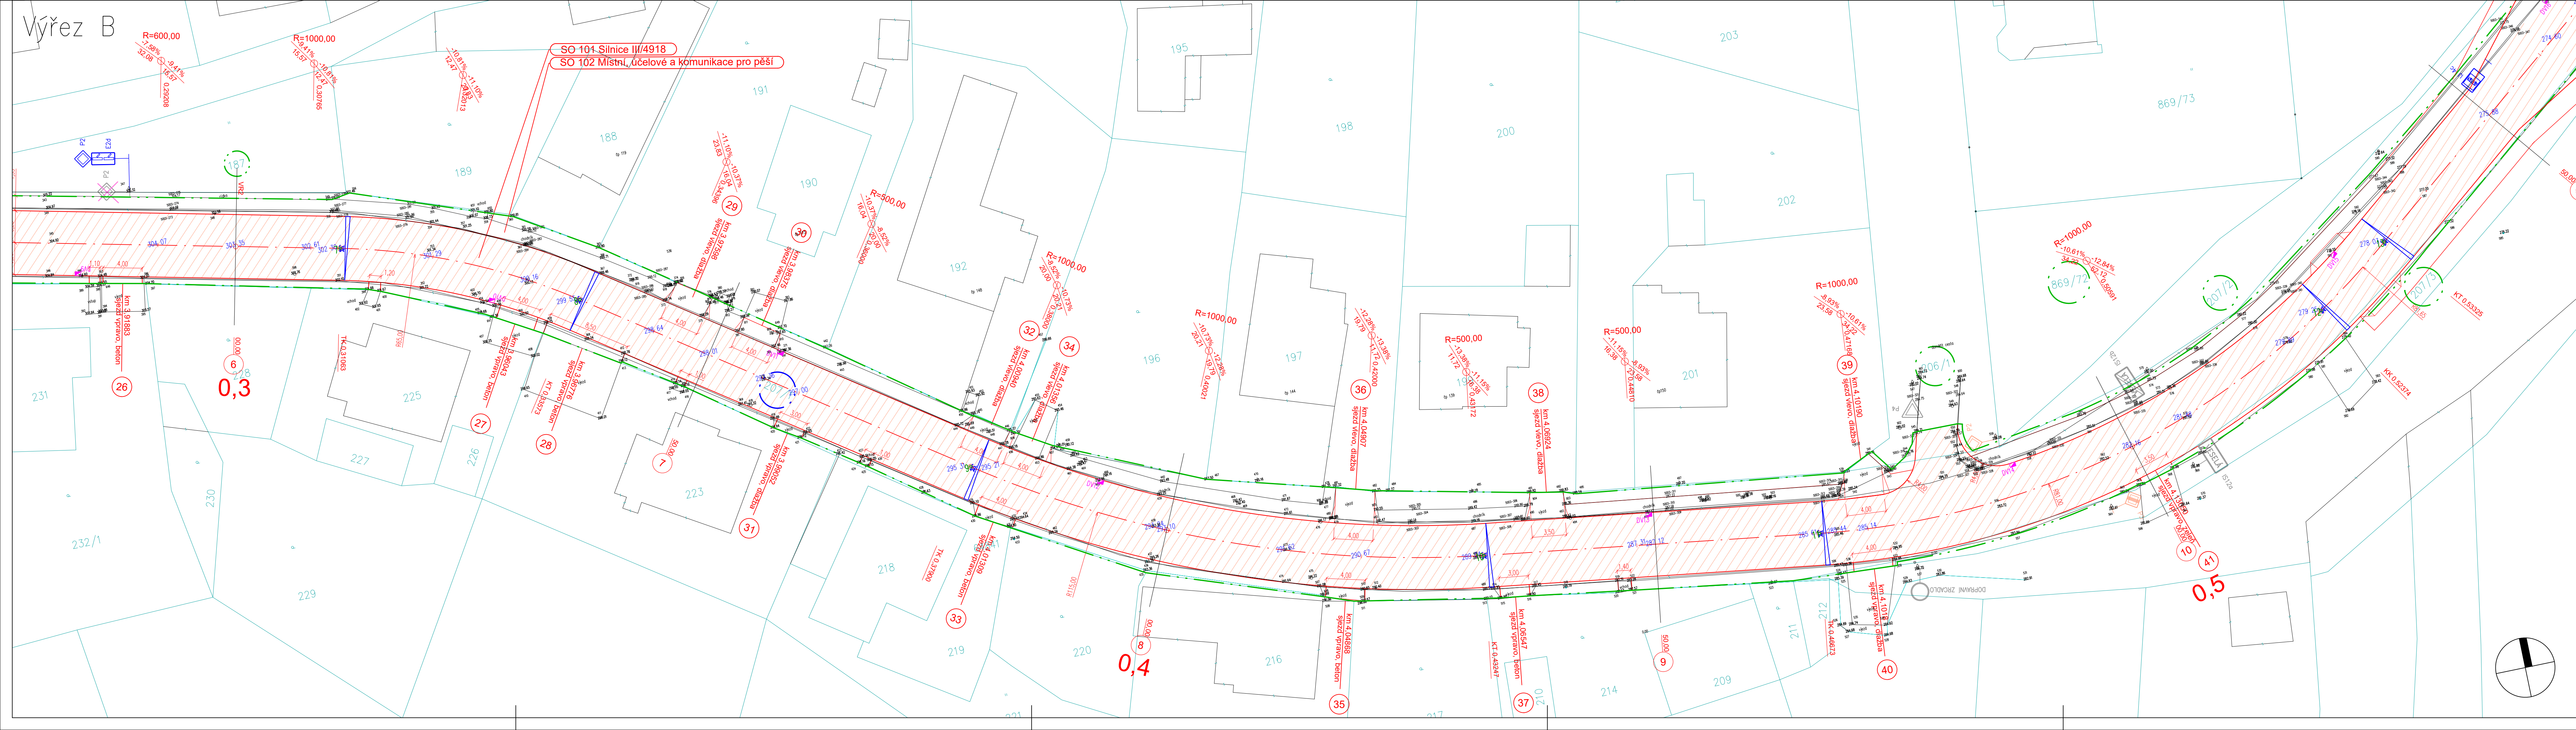

LEGENDA:

- [illegible]

Klad výřezů:

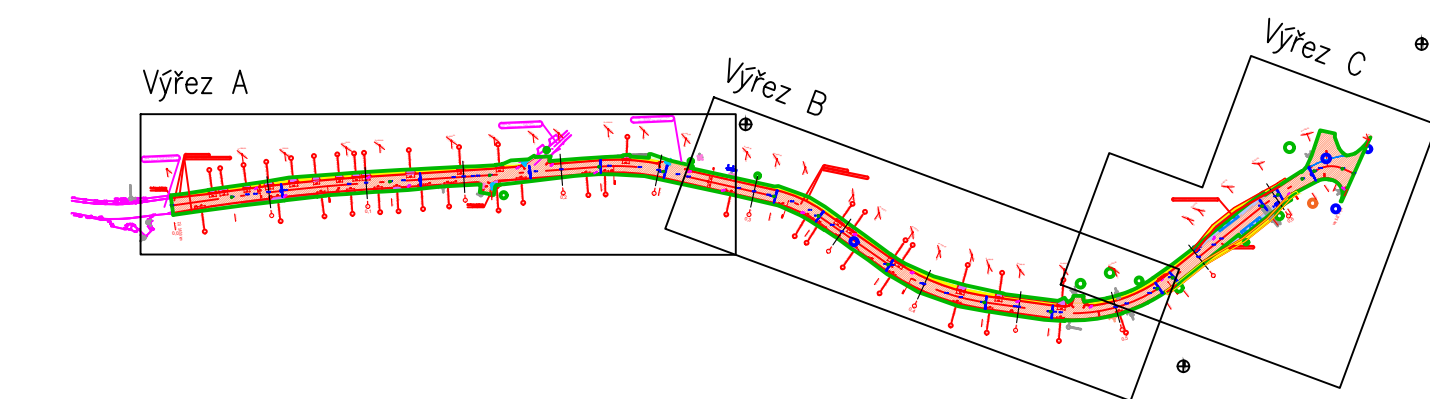

VÝŠKOVÝ SYSTÉM BPV

SOUŘADNICOVÝ SYSTÉM JTS

Sídlo společnosti: Pražská 255, 704 04 Píseňka IČ: 04456502, CZ04456502 Korespondenční adresa: Pražská 199, 704 02 Píseňka info@trafficsign.cz, CZ: +420	TRAFFIC DESIGN
INVESTOR: Obec Veselá, Veselá 33, 763 15 Skutovice, IČ 00226263, DIČ CZ00226263, DS v74bkdg	
OBJEDNATEL: Obec Veselá, Veselá 33, 763 15 Skutovice, IČ 00226263, DIČ CZ00226263, DS v74bkdg	
VYPRACOVAL: Michal Koci	ODPOVĚDNÝ PROJEKTANT: Ing. Karol Ríha

AKCE:

Oprava průtahu silnice III/4918 obcí Veselá, Etapa III

[illegible]

CAST:

SO 101 Silnice III/4918

PŘÍLOHA:	Č. PŘÍLOHY:
----------	-------------

Situace pozemní komunikace	D.1.2
----------------------------	-------

STUPEŇ:	DUSP	DATUM:	01/2021	MÉRITYO:	1:250	FORMÁT:	18 x A4
---------	------	--------	---------	----------	-------	---------	---------

© návrh řešení obsažený ve výkresové a textové části je předmětem ochrany dle autorského zákona