


ÚZEMNÍ PLÁN VESELÁ

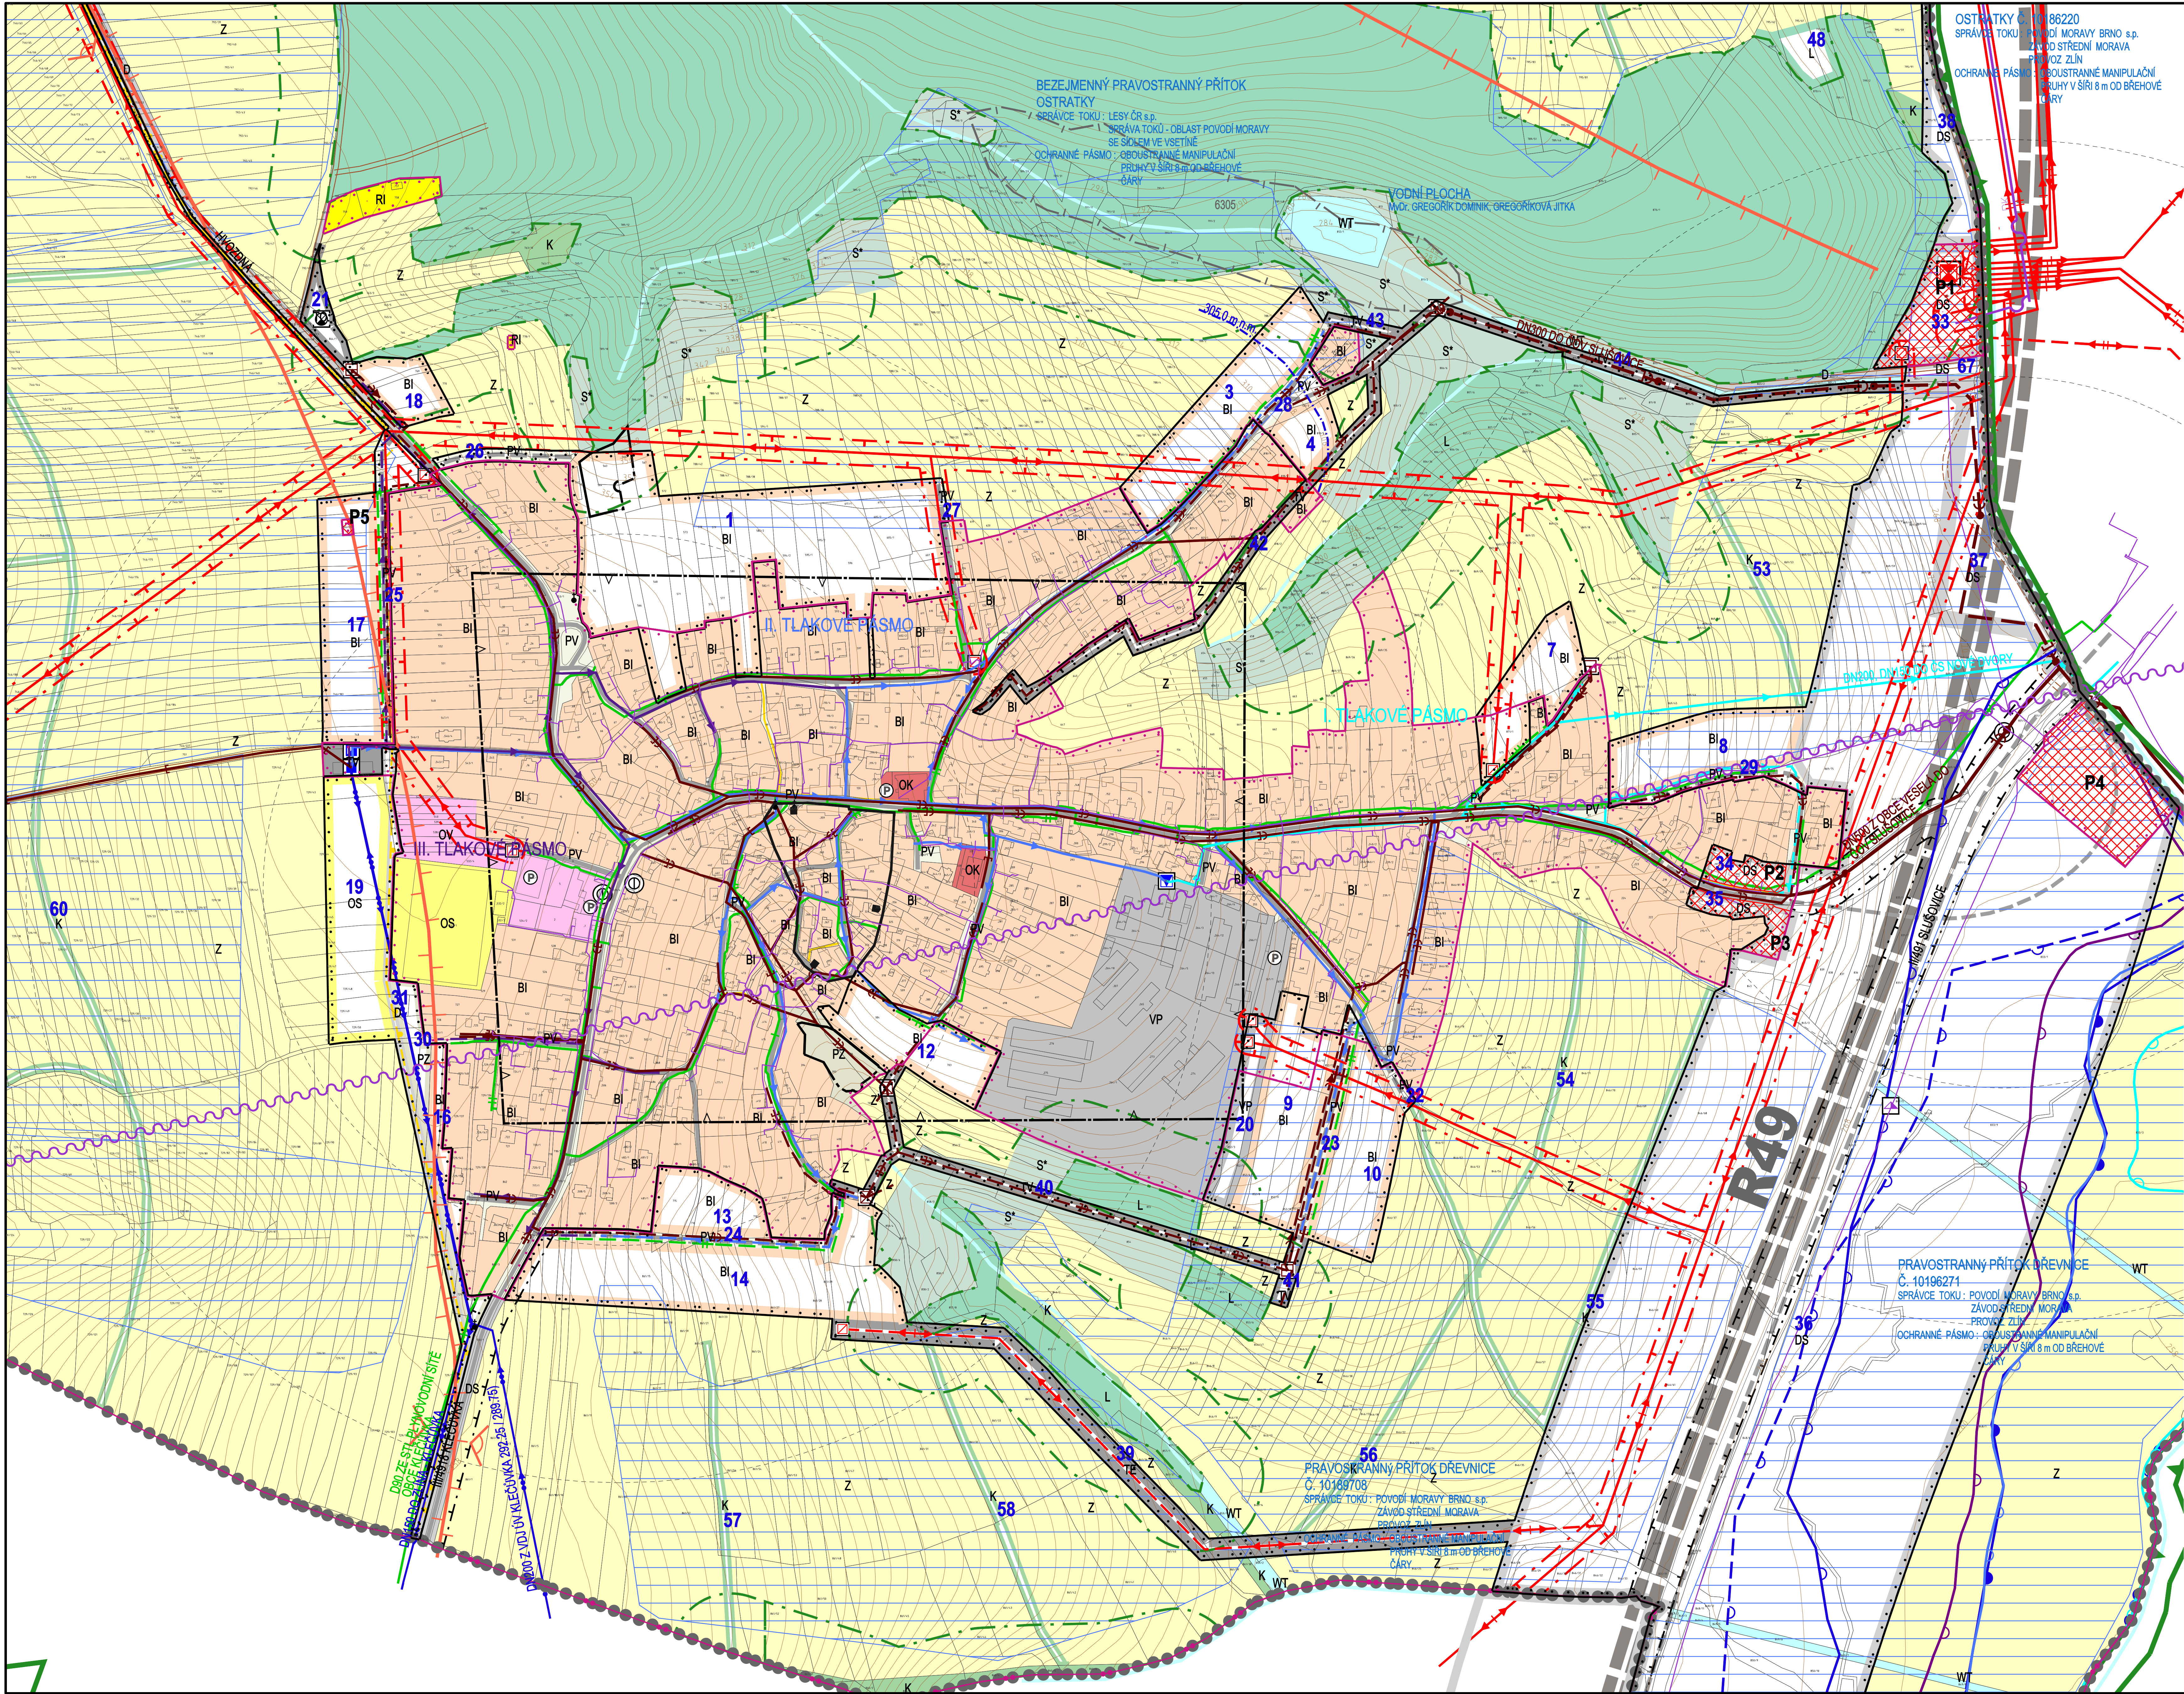

	PRÍVÁDEČÍ VODOVODNÝ ŘAD
	ROZVODNÁ VODOVODNÁ SÍŤ I. TLAČOVÉHO PÁSMO
	ROZVODNÁ VODOVODNÁ SÍŤ II. TLAČOVÉHO PÁSMO
	ROZVODNÁ VODOVODNÁ SÍŤ III. TLAČOVÉHO PÁSMO
	AT STANICE
	PRERUŠOVACÍ KOMORA
	VODOJEM
	HRANICE TLAKOVÝCH PÁSM
	KANALIZAČNÍ SBĚRAČ - JEDNOTNÉ KANALIZACE
	SPUŠKOVÁ KANALIZACE
	DEŠŤOVÁ KANALIZACE
	JEDNOTNÁ KANALIZACE
	KANALIZAČNÍ VYTÍK ODPADNÍCH VOD
	ČERPAČÍ STANICE ODPADNÍCH VOD
	DEŠŤOVÝ ODDĚLOVAČ
	REZERVNÍ PROSTOR - PLOCHA URČENÁ K ROZVLIVU POVOVNĚ
	STANOVENÁ HRANICE ZÁPLAVY Q100
	STANOVENÁ HRANICE ZÁPLAVY Q20
	STANOVENÁ HRANICE ZÁPLAVY Q5
	AKTIVNÍ ZÓNA ZÁPLAVOVÉHO ÚZEMÍ
	ÚZEMÍ ZVLÁŠTNÍ POVOVNĚ POD VODNÍM DÍLEM
	SBĚRNÝ DVŮR

	POCHRANÉ PÁSMO LESA
	VÝZNAMNÝ POHLEDOVÝ HORIZONT LOKÁLNÍHO VÝZNAMU
	MÍSTA DALEKÝCH ROZHLEDŮ
	MELIORACE
	NESTABILNÍ ÚZEMÍ
	OSTATNÍ PAMÁTKY MÍSTNÍHO VÝZNAMU
	SOUBOR OBJEKTŮ V PAMÁTKOVÉM ZÁJMU
	REGISTROVÁNÉ ARCHEOLOGICKÉ NALEZŠTĚ
	PLOCHY PŘESTAVBY
	ÚZEMÍ EKOLOGICKÝCH RIZIK

	STABILIZOVANÉ PLOCHY
	NÁVRHOVÉ PLOCHY
	HRANICE ŘEŠENÉHO ÚZEMÍ
	HRANICE KATASTRÁLNÍ
	HRANICE ZASTAVĚNÉHO ÚZEMÍ K 1.3.2011
	HRANICE ZASTAVITELNÝCH PLOCH

BI	BI	PLOCHY INDIVIDUÁLNÍHO BYDLENÍ
RI	RI	PLOCHY RODINNÉ REKREACE
OV	OV	PLOCHY OBČANSKÉHO VYBAVENÍ - VEŘEJNÁ VYBAVENOST
OK	OK	PLOCHY OBČANSKÉHO VYBAVENÍ - KOMERČNÍ ZAŘÍZENÍ
OS	OS	PLOCHY OBČANSKÉHO VYBAVENÍ - TĚLOVÝCHOVA A SPORT
DS	DS	PLOCHY SILNIČNÍ DOPRAVY
D	D	PLOCHY DOPRAVNÍ INFRASTRUKTURY
TV	TV	PLOCHY TECHNICKÉ INFRASTRUKTURY - VODNÍ HOSPODÁŘSTVÍ
TE	TE	PLOCHY TECHNICKÉ INFRASTRUKTURY - ENERGETIKA
TO.1	TO.1	PLOCHY TECHNICKÉ INFRASTRUKTURY - NAKLÁDÁNÍ S ODPADY
PV	PV	PLOCHY VÝŠEJŠÍCH PROSTORŮ S PŘEVÁHOU ZEMĚDĚLSTVÍ
PZ	PZ	PLOCHY VÝŠEJŠÍCH PROSTORŮ S PŘEVÁHOU NEZEMĚDĚLSTVÍ
VP	VP	PLOCHY PRO PRŮMYŠLOVOU VÝROBU A SKLADY
WT	WT	VODNÍ PLOCHY A TOKY
K	K	PLOCHY KRAJINNÉ ZELENĚ
P	P	PLOCHY PŘÍRODNÍ
L	L	PLOCHY LESNÍ
Z	Z	PLOCHY ZEMĚDĚLSKÉ
S*	S*	PLOCHY SMÍŠENÉ NEZASTAVĚNÉHO ÚZEMÍ

ÚZEMNÍ SYSTÉM EKOLOGICKÉ STABILITY

	LOKÁLNÍ BIOKORIDOR
	ID PLOCH S ROZDÍLNÝM ZPŮSOBEM VYUŽITÍ
	ROZHRANÍ MEZI PLOCHAMI SE SHODNOU FUNKCÍ
	RYCHLOSTNÍ SILNICE R49
	SILNICE II. A III. TŘÍDY
	MÍSTNÍ KOMUNIKACE
	ÚČELOVÉ KOMUNIKACE
	CHODNÍKY, PĚŠÍ PROPOJENÍ
	CYKLOSTEZKY, CYKLOTRASY
	PARKOVISTĚ
	ZASTÁVKY HROMADNÉ PŘEPRAVY OSOB
	DOCHÁZKOVÉ VZÁLENOSTI ZASTÁVEK HROMADNÉ DOPRAVY
	POCHRANÉ PÁSMO SILNICE

	ELEKTRICKÉ VEDENÍ VN 110 kV
	ELEKTRICKÉ VEDENÍ VN 22 kV
	KABEL ELEKTRICKÉHO VEDENÍ VN 22 kV
	ELEKTRICKÁ ROZVODNA
	ELEKTRICKÁ STANICE (TRAFOSTANICE)
	POCHRANÉ PÁSMO ELEKTRICKÉHO VEDENÍ VN 110 kV A VN 22 kV
	STL PLYNOVOD
	RR TRASA
	DÁLKOVÝ KABEL
	TELEKOMUNIKAČNÍ KABELY
	TELEVIZNÍ VÝSLAČ

Ing. arch. Vladimír Dujka, Kamenná 3858, Zlín 760 01

Podpora Místní akční skupiny, Střední úřad
Obec: Veselá | Obec: Zlín | Kraj: Zlínský

**ÚZEMNÍ PLÁN
VESELÁ**

Oblast: KOORDINAČNÍ VÝKRES

B.2.2-2

Číslo: 260710
Arch.: 55811
Formát: 16 A4
Stupeň: Návrh
Datum: 06/09/22
Měřítko: 1:2000

Číslo: **B.2.2-2**

mapový podklad: © DTM 58 - Publikace informačního charakteru odvozená z katastrální mapy, vektorika: ZABAGED © ČÚZM a další zeměpisní a statistická